

**COMMUNE DE ISLE EN DODON**


**TRAVAUX D'ACCESSIBILITE AUX BATIMENTS COMMUNAUX :  
CINEMA - GENDARMERIE - ASCENSEUR MAIRIE**

**DOSSIER DE CONSULTATION  
D'ENTREPRISES**


|         |   |  |
|---------|---|--|
| Janvier | <b>Plan de situation - Plan masse</b>       |  |
| 2017    | <b>Façades - Plans des niveaux - Coupes</b> |  |

**MAITRE D'OUVRAGE**  
Mairie de Isle en Dodon.  
Place du Château  
31230 ISLE EN DODON

**MAITRE D'OEUVRE**  
Mr LAGUENS Bernard - Architecte D.P.L.G.  
Lieu-dit-Cabouillet - 31430 - SENARENS  
Tél. : 05.61.98.53.68 - Fax : 05.61.98.56.57

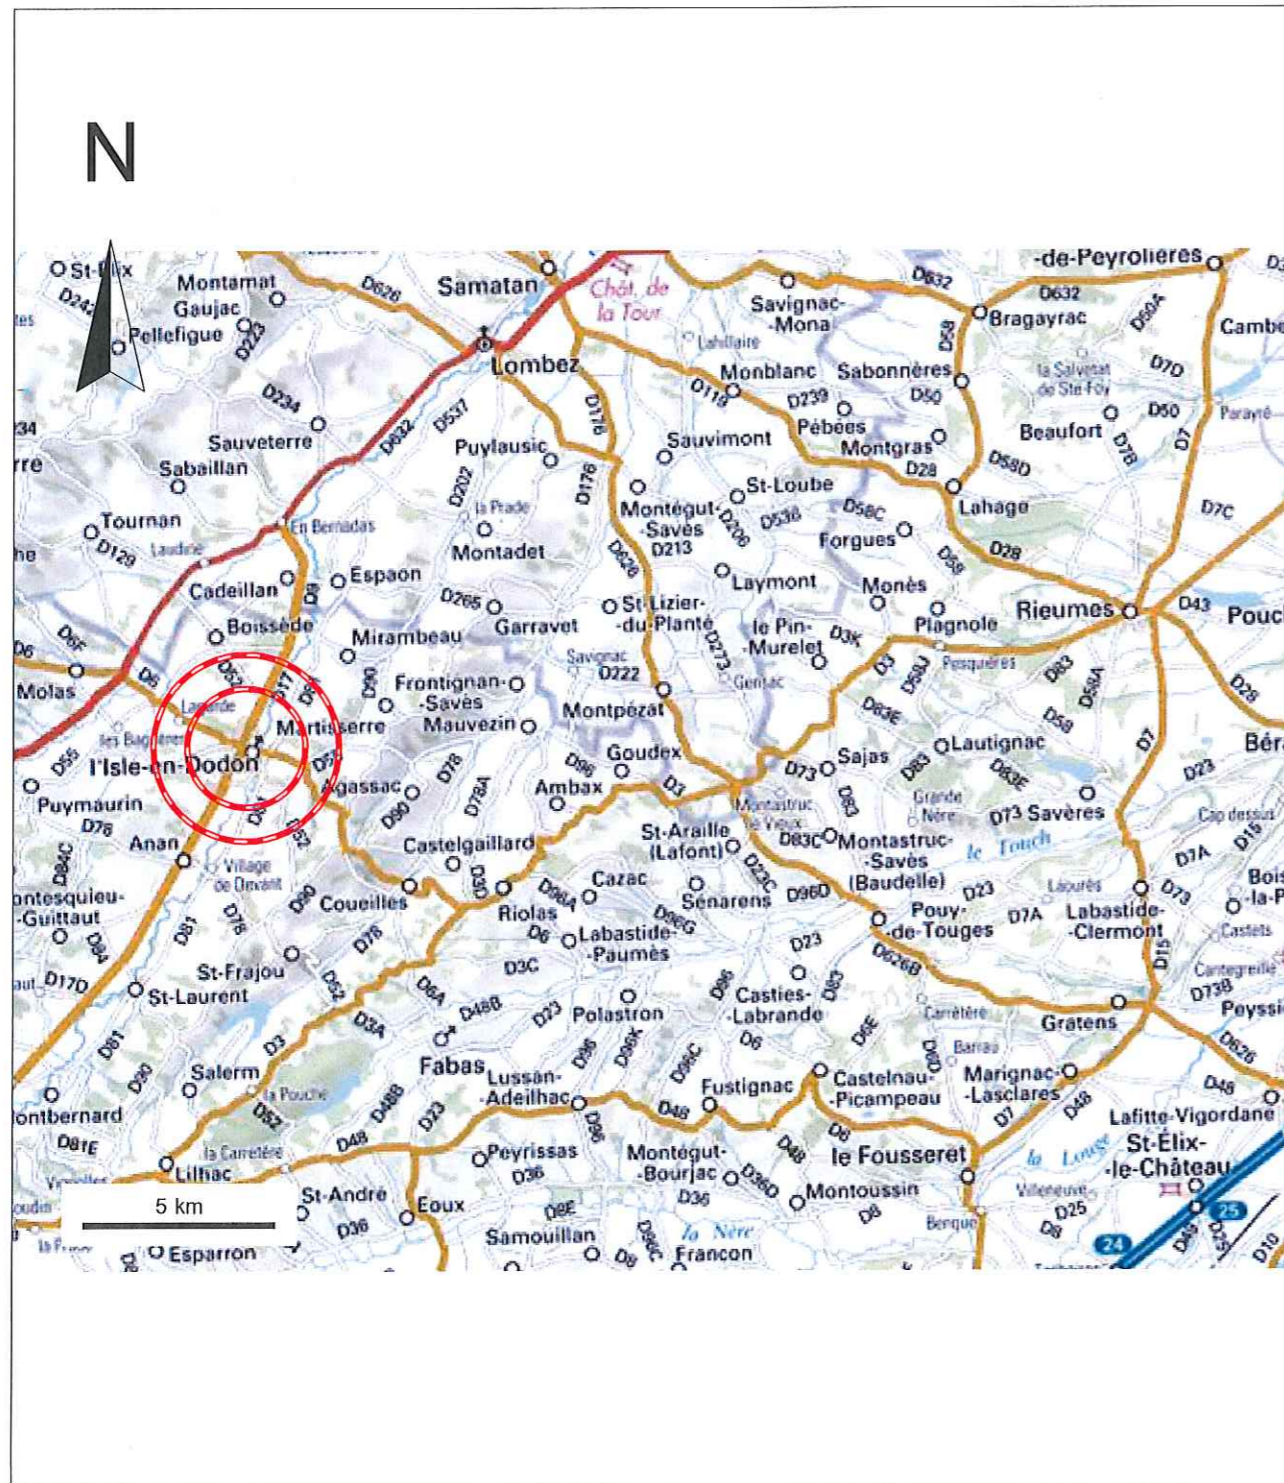


PLAN DE SITUATION

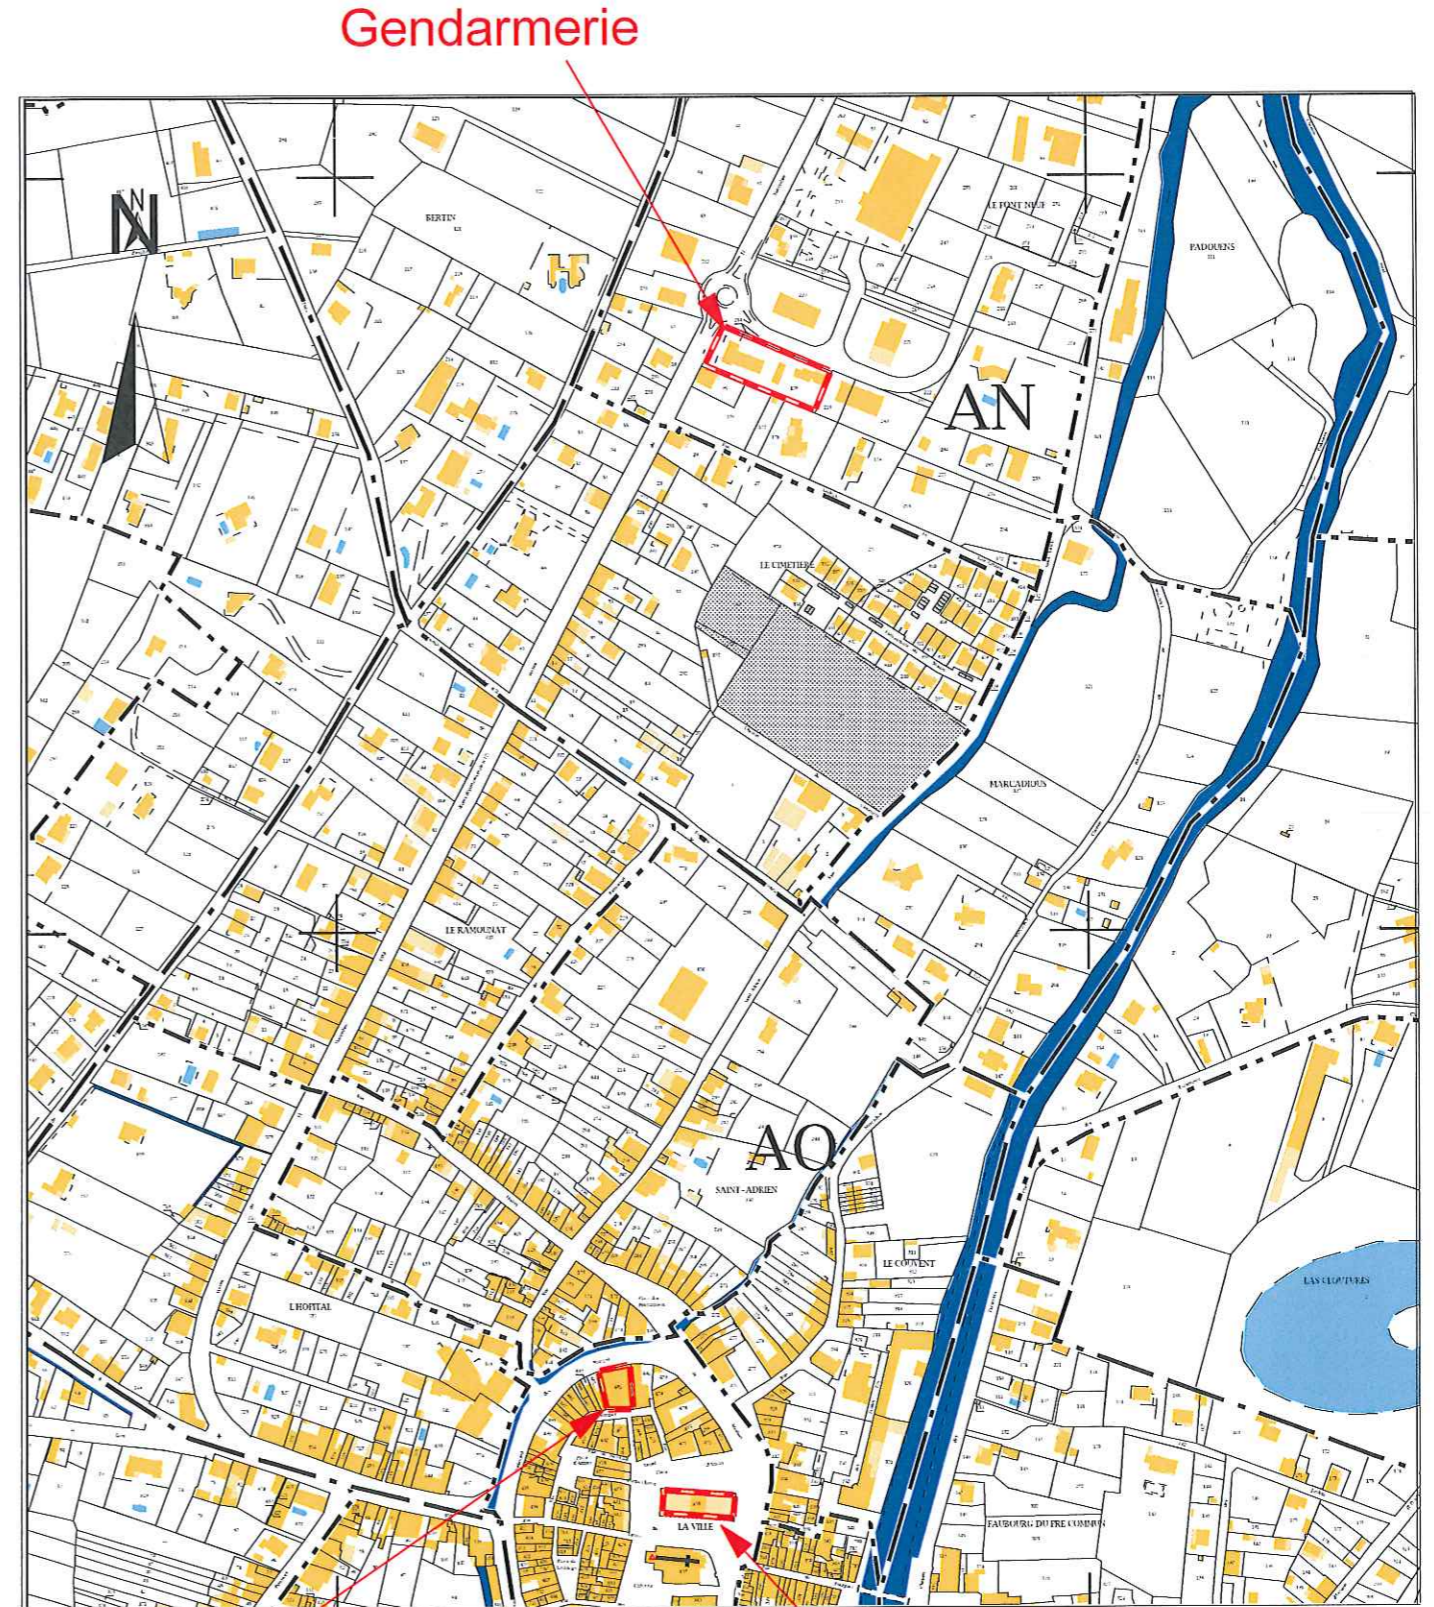

Cinéma

Mairie

CADASTRE Ech: 1/5000

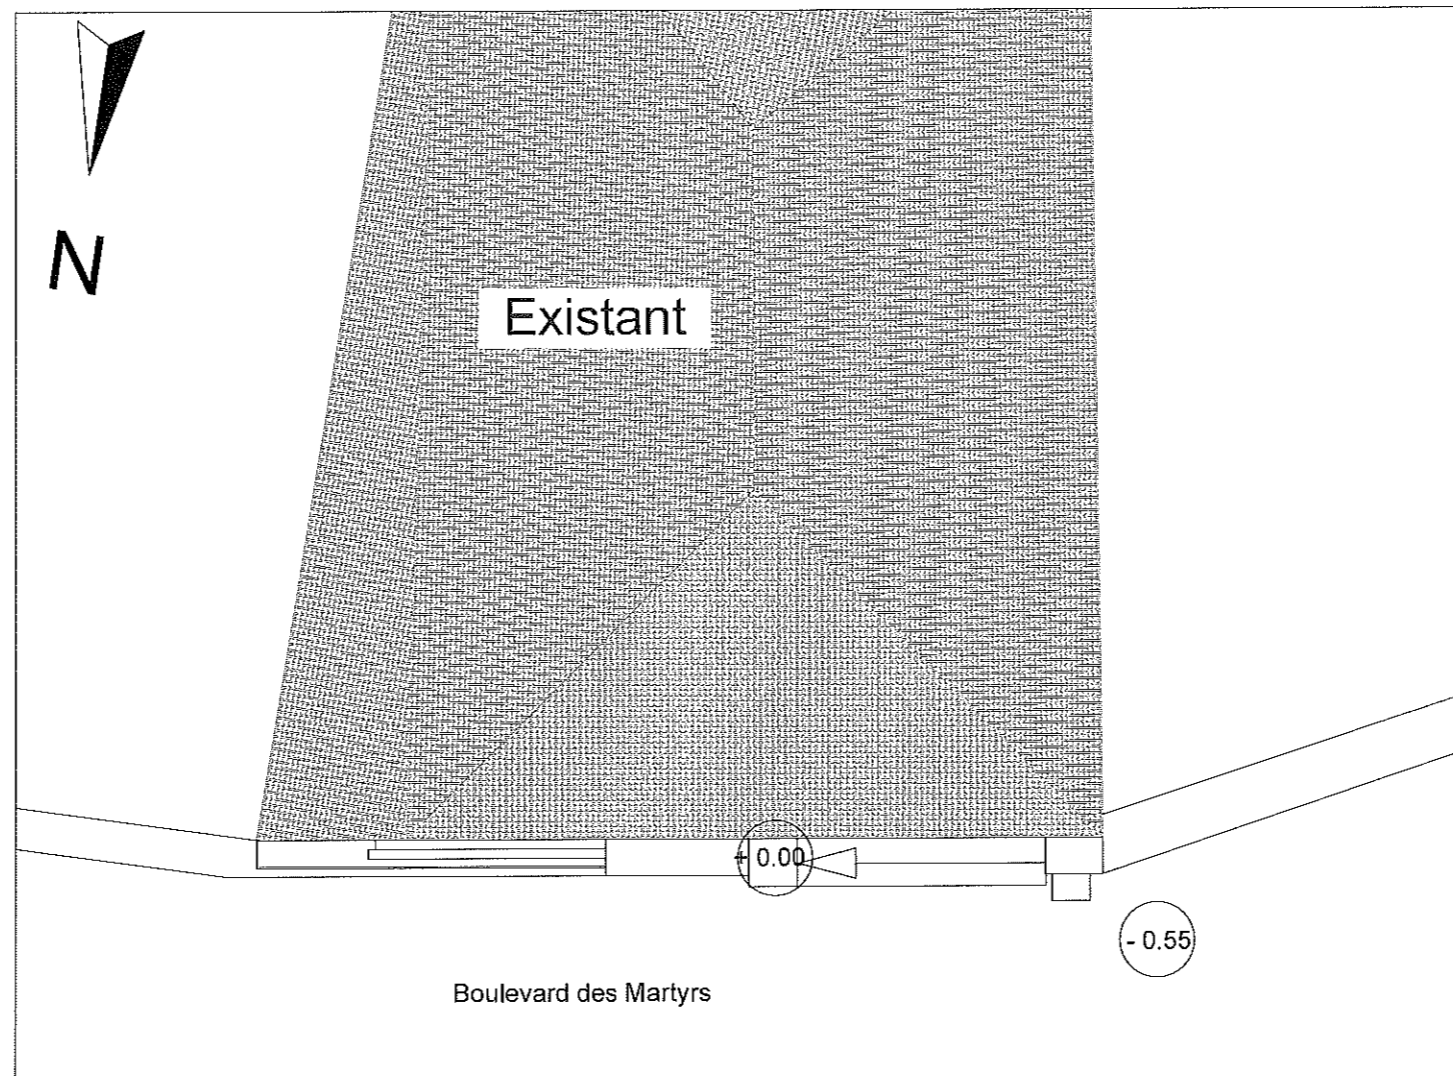


|                      |
|----------------------|
| <b>CINEMA</b>        |
| <b>PLAN DE MASSE</b> |
| Echelle: 1/200       |



22,40

**CINEMA**


**FACADE NORD**  
Echelle: 1/100

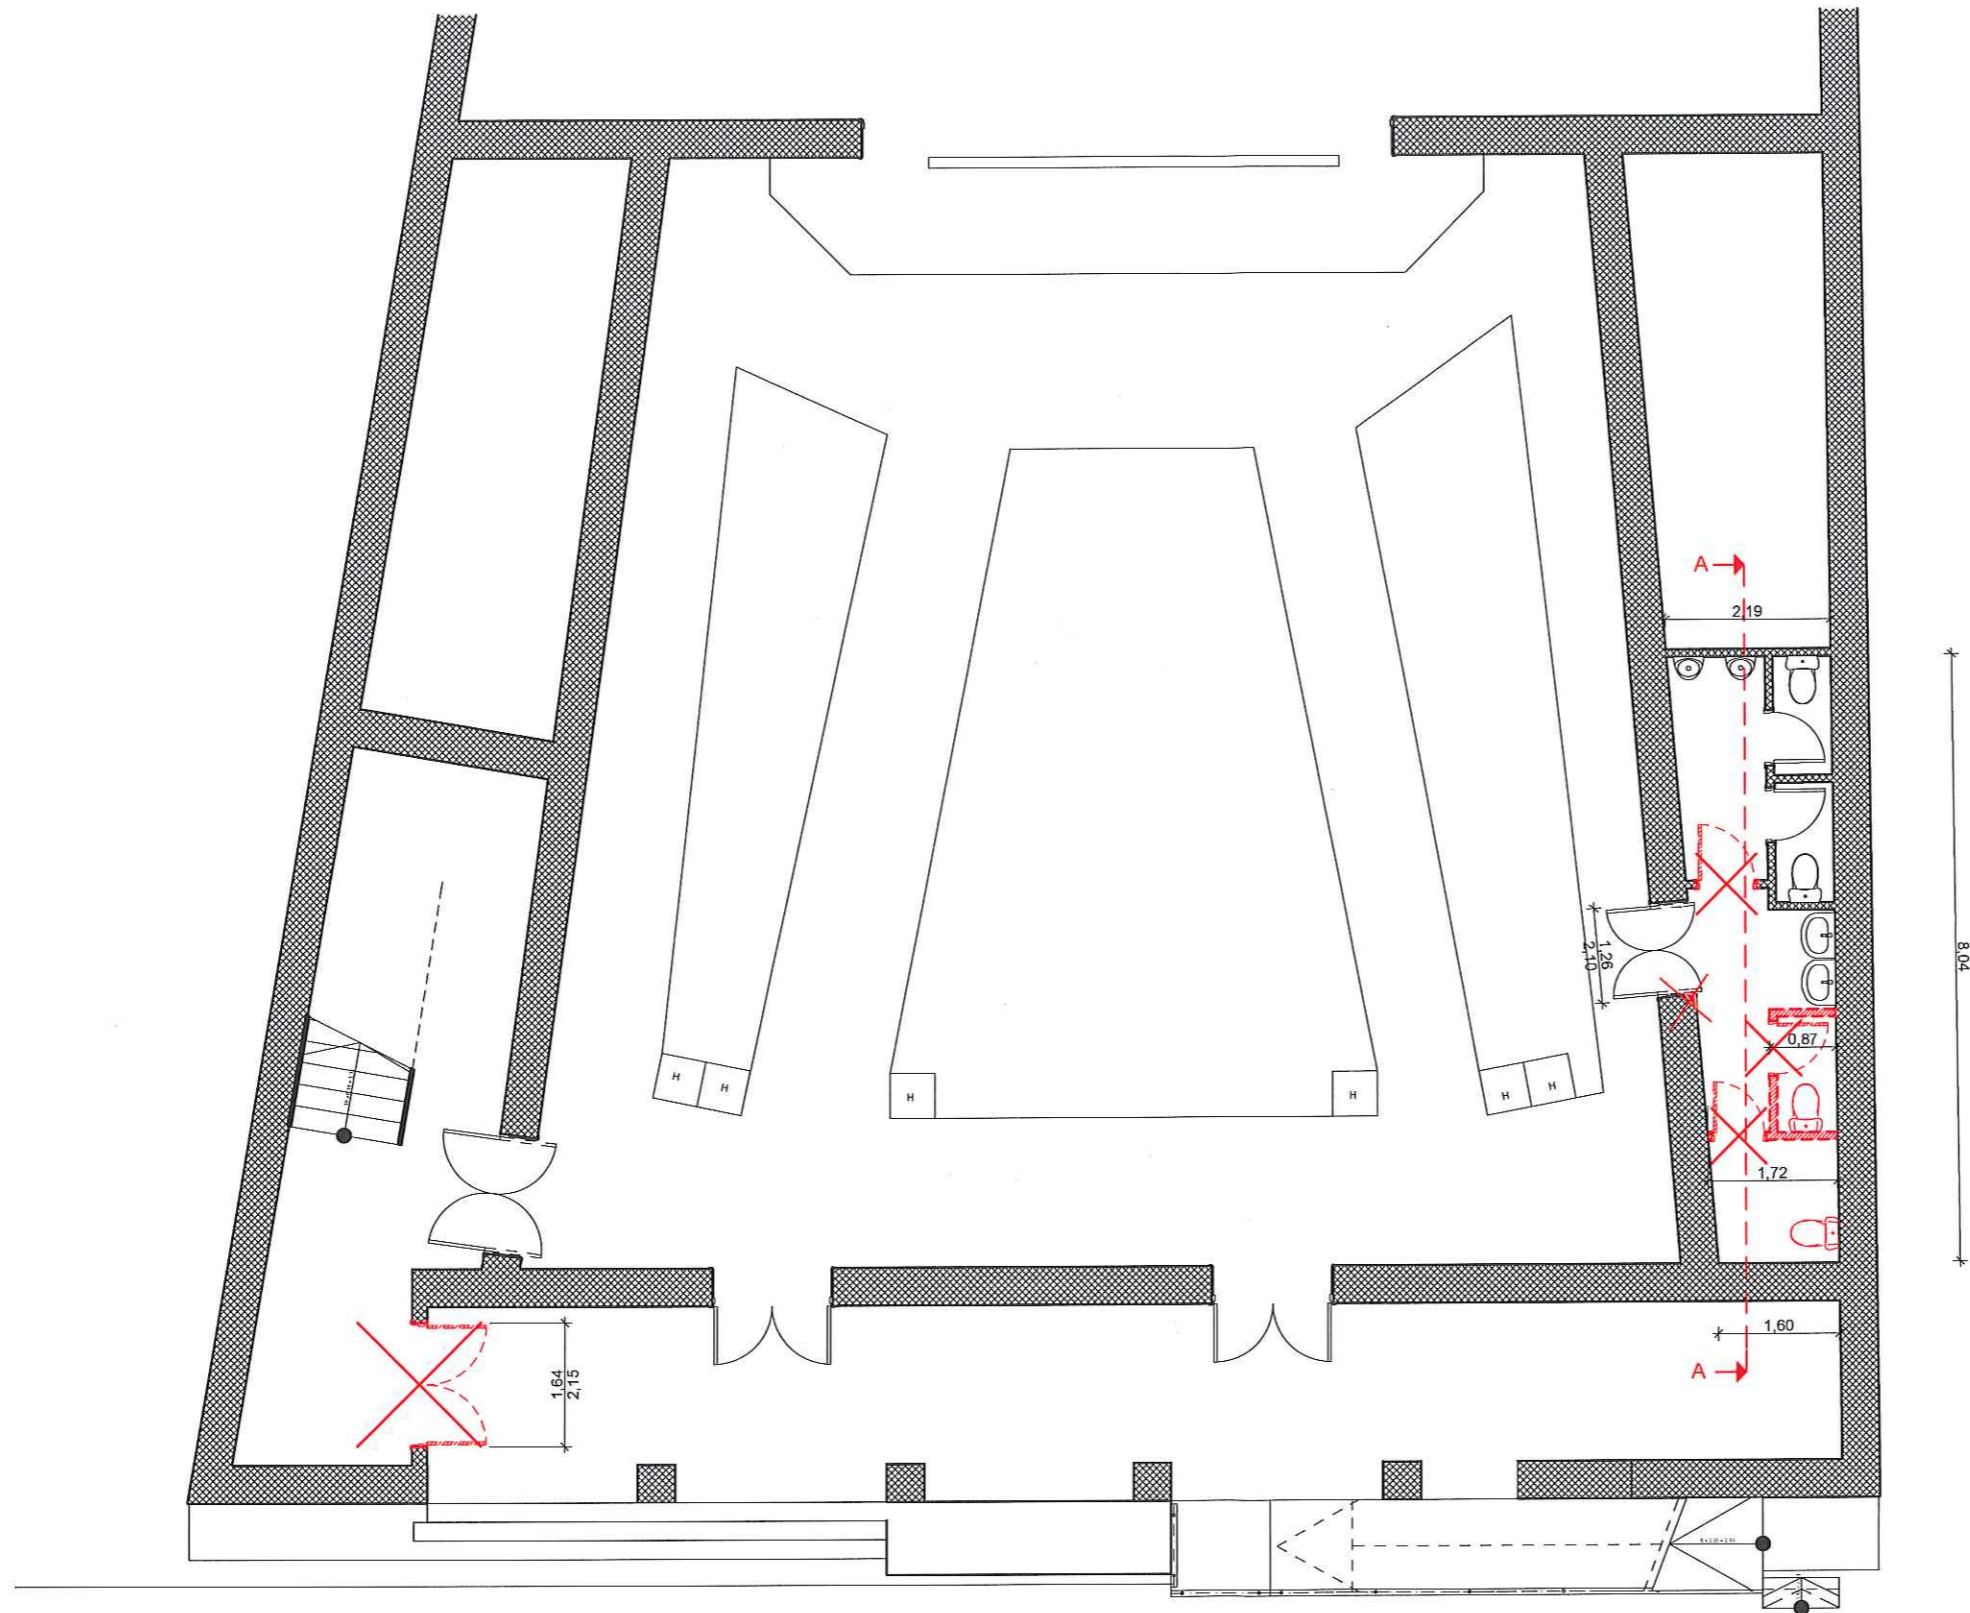

— Eléments à démolir


ETAT DES LIEUX

|                                |
|--------------------------------|
| <b>CINEMA</b>                  |
| <b>PLAN DU REZ-DE-CHAUSSEE</b> |
| Echelle: 1/100                 |

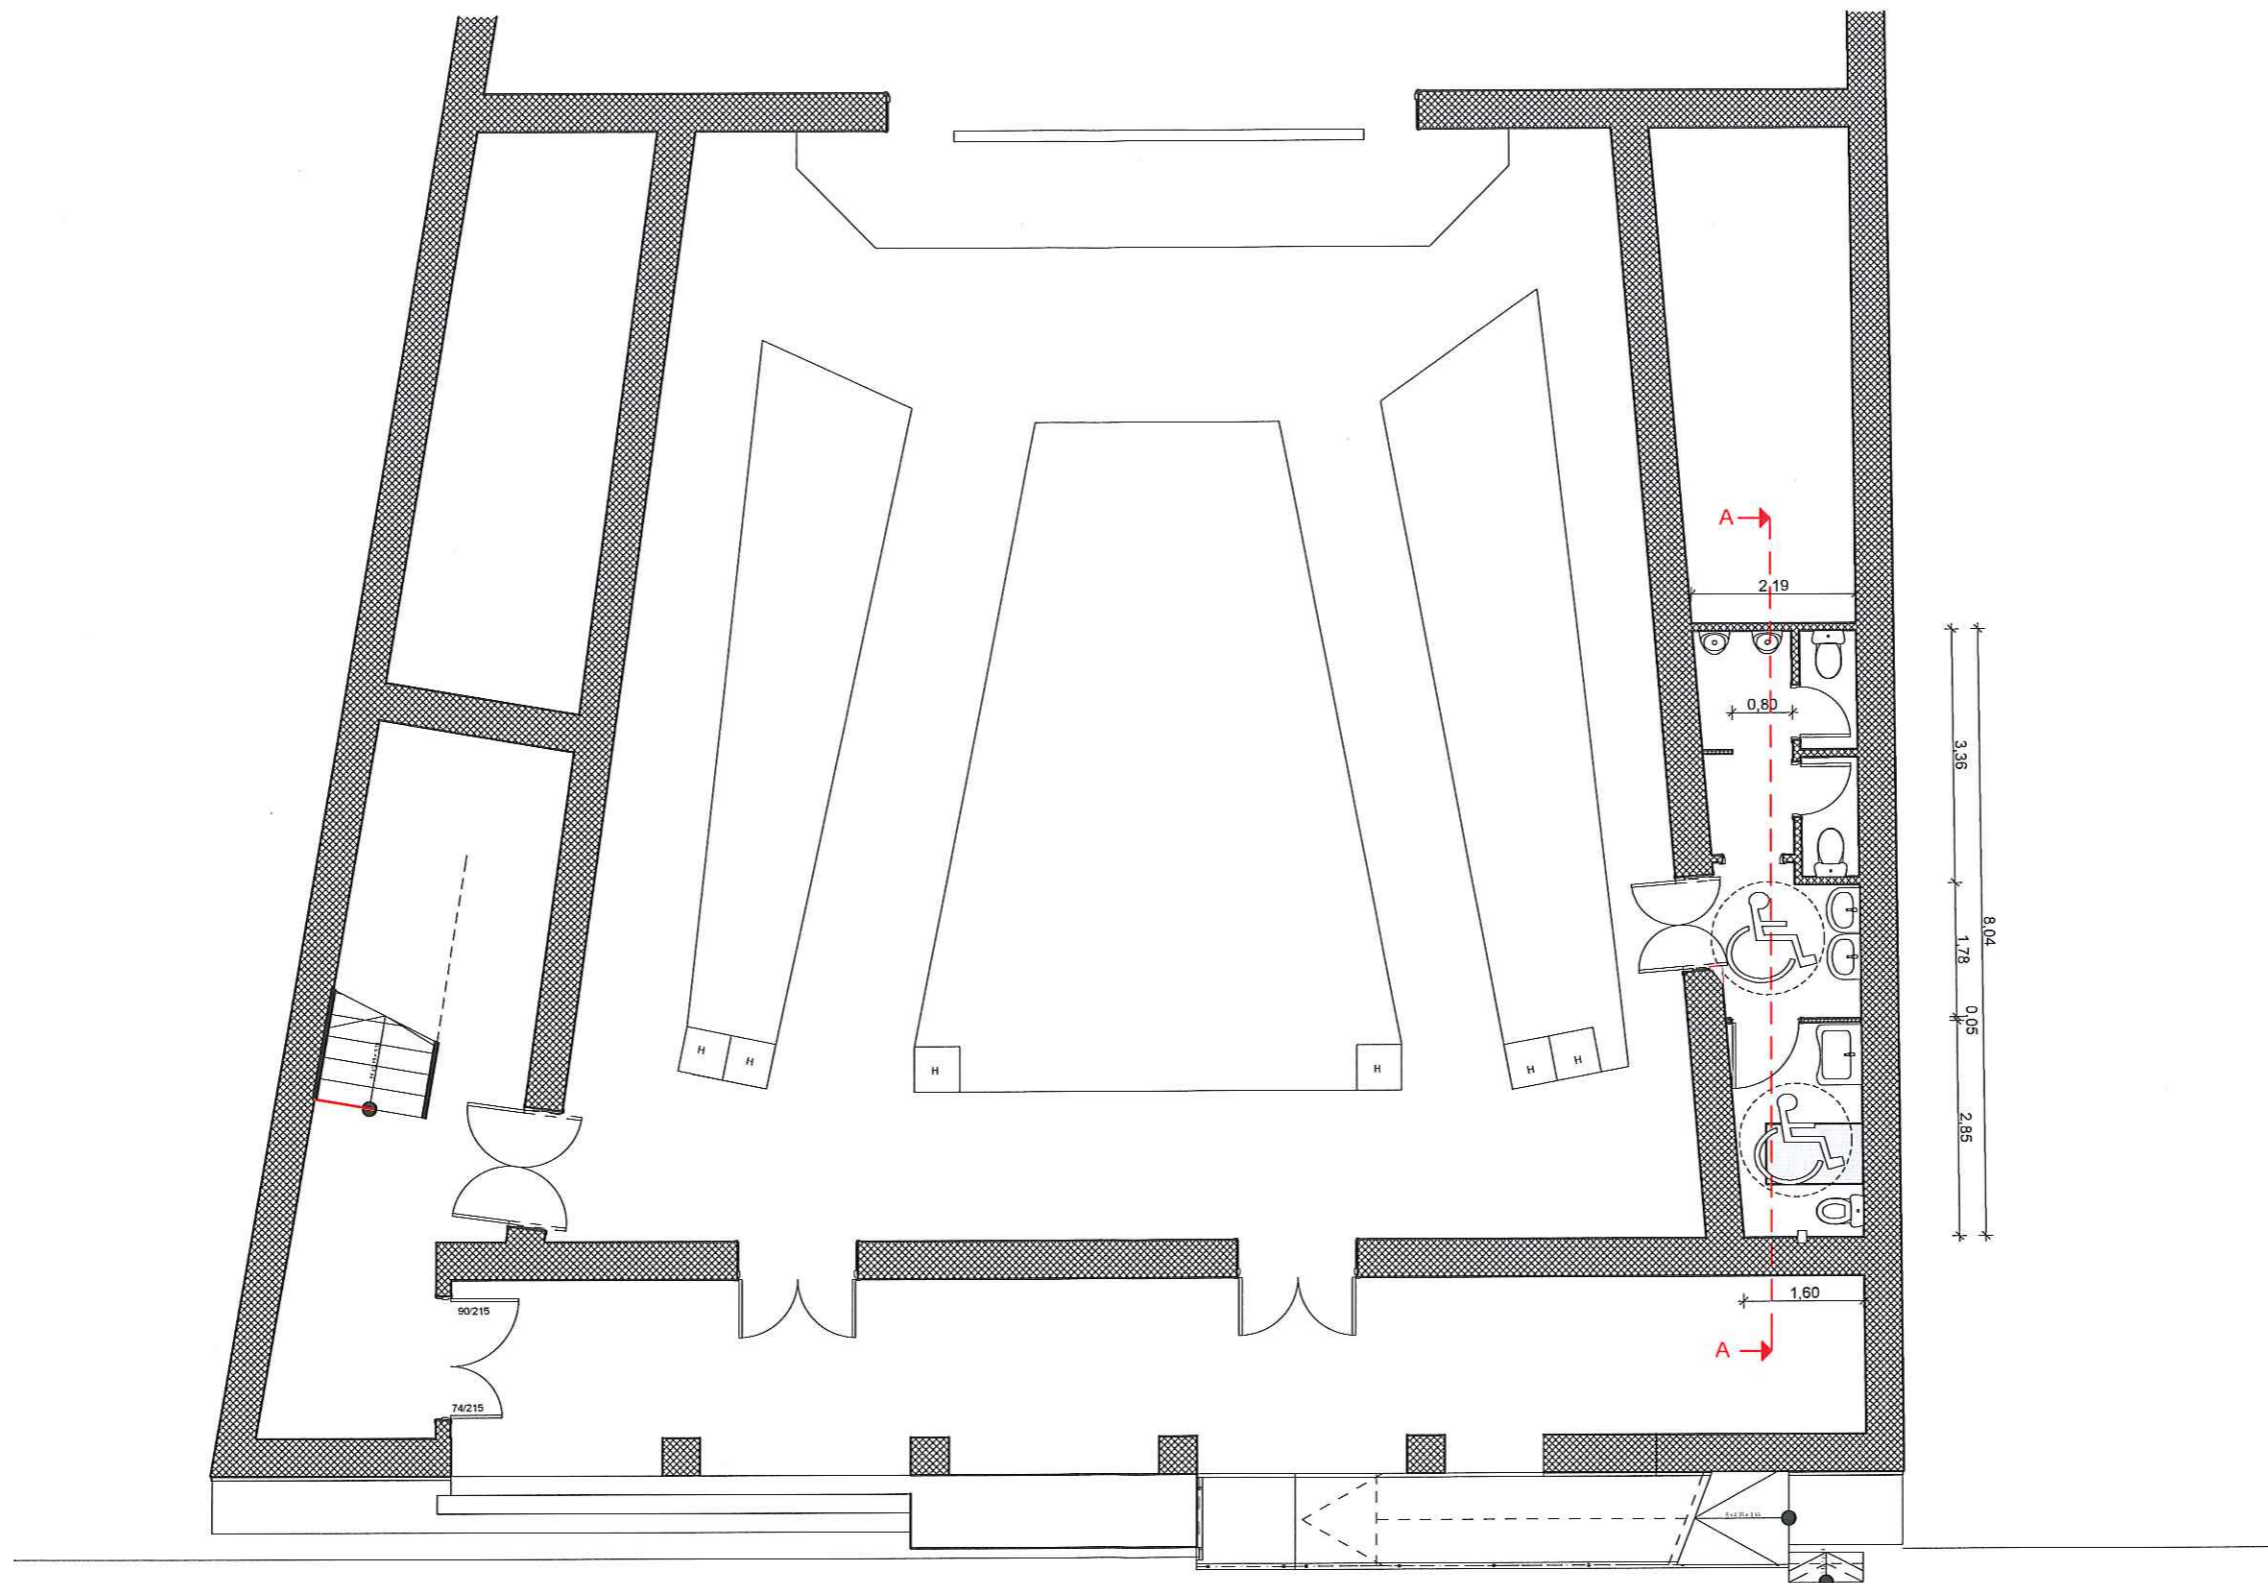


PROJET

|                                |
|--------------------------------|
| <b>CINEMA</b>                  |
| <b>PLAN DU REZ-DE-CHAUSSEE</b> |
| Echelle: 1/100                 |

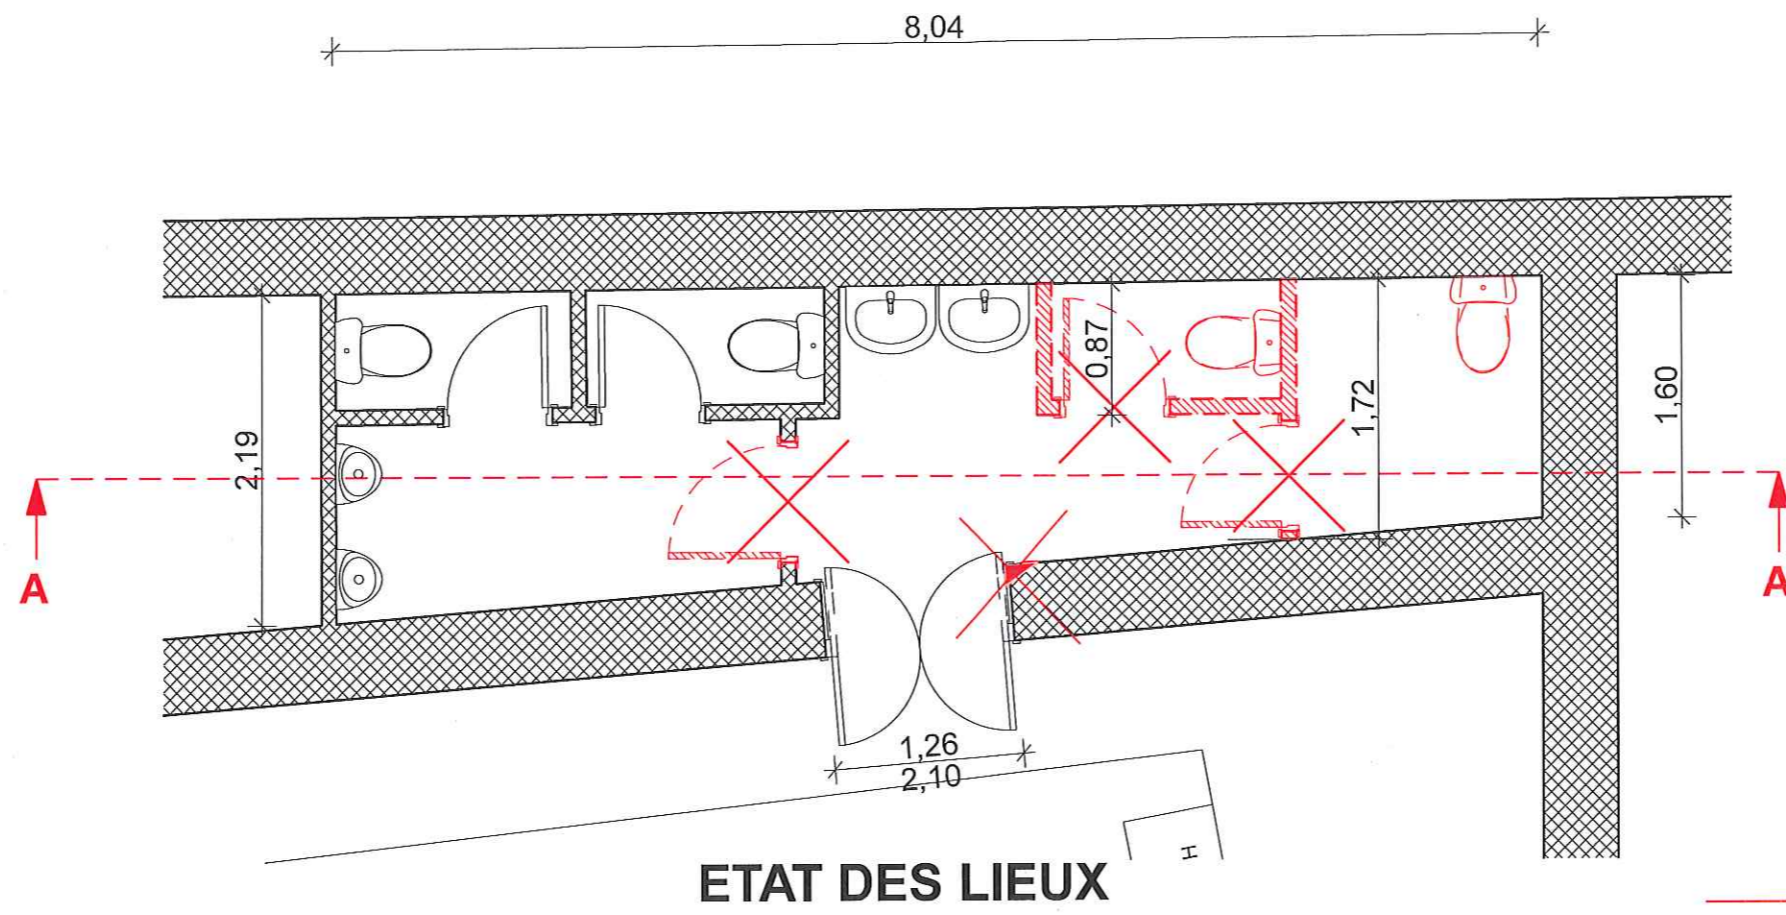


**ETAT DES LIEUX**

— Eléments à démolir

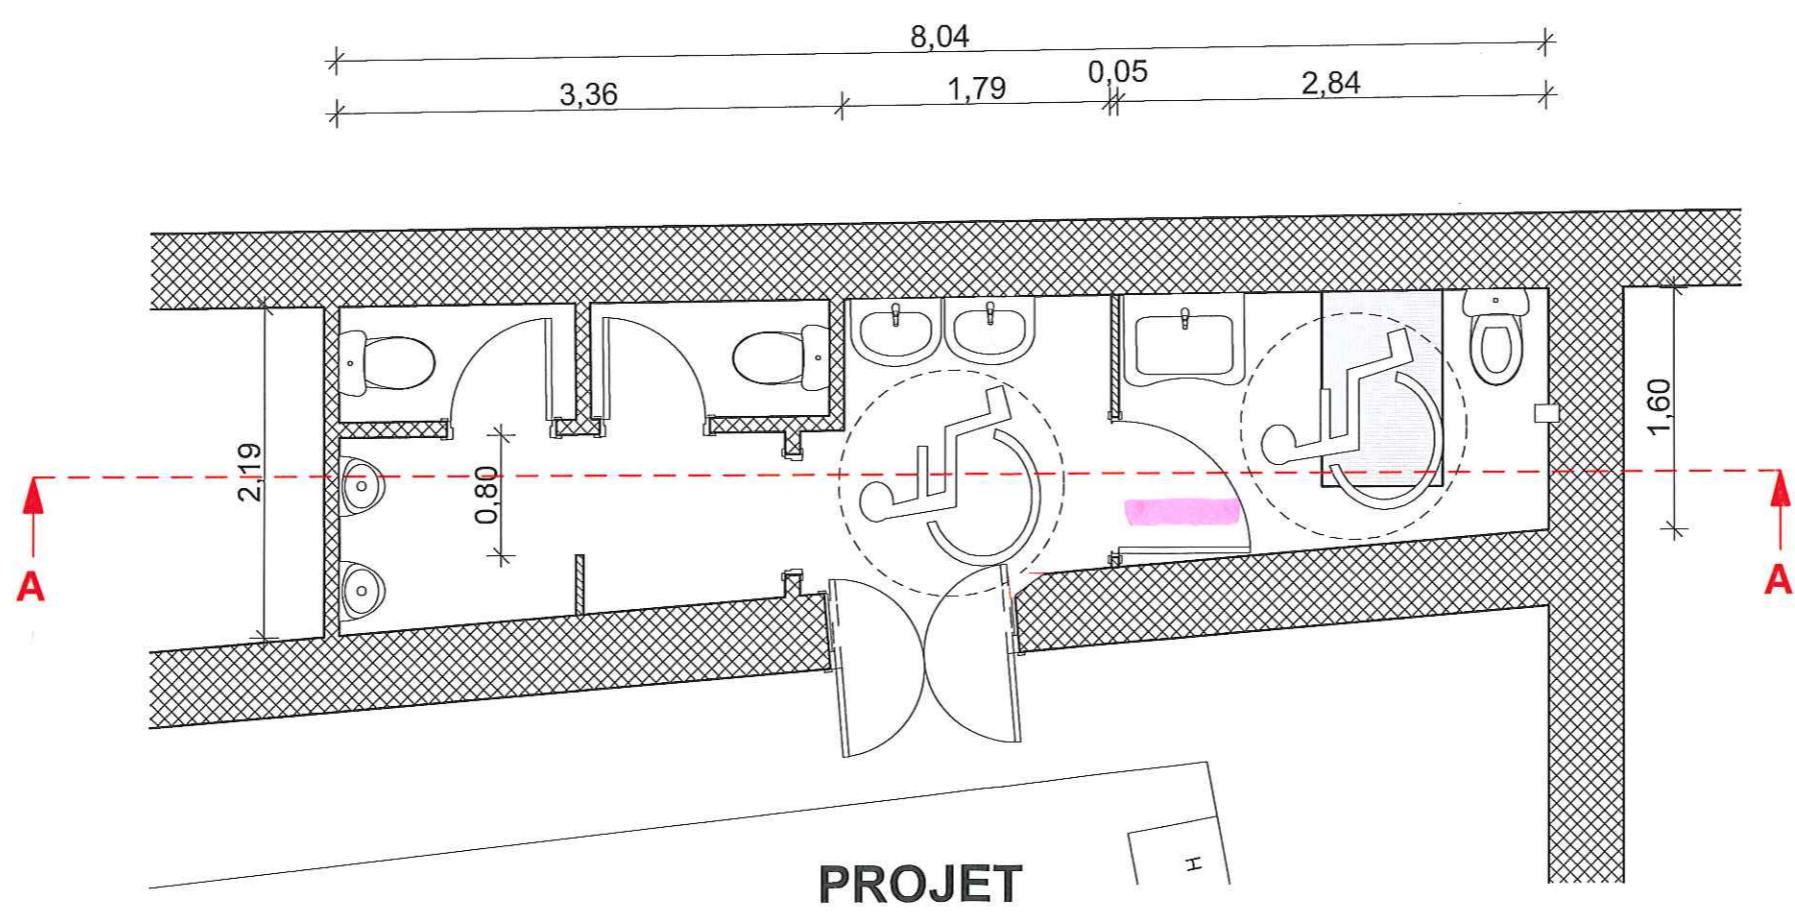


**PROJET**

|  |
|--|
| <b>CINEMA</b>                            |
| <b>DETAIL SANITAIRE</b><br>Echelle: 1/50 |

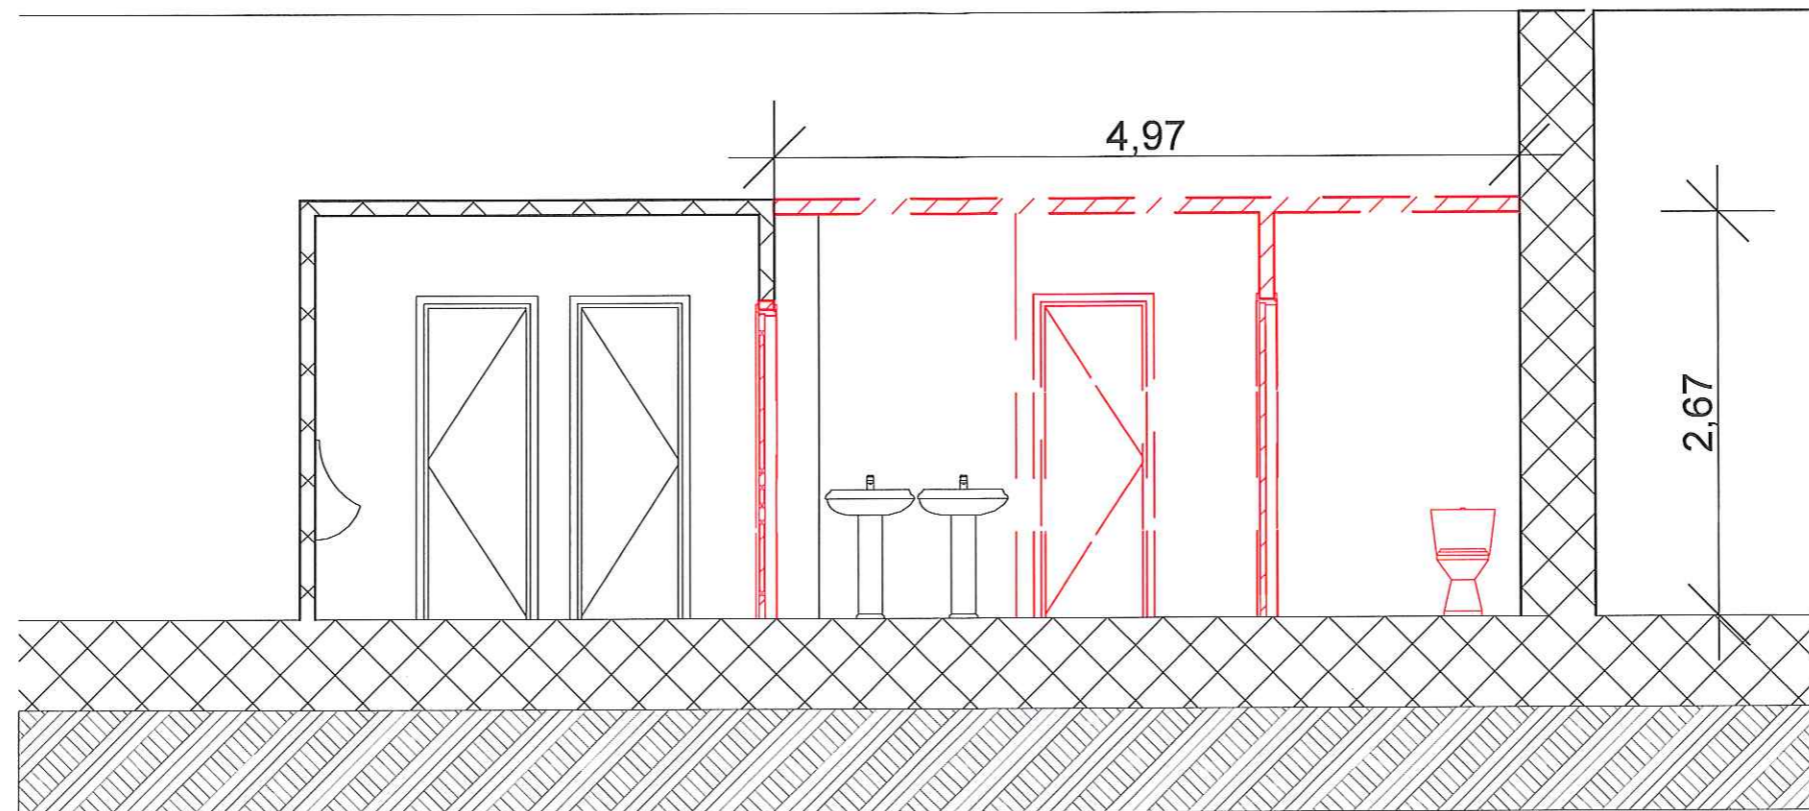

**ETAT DES LIEUX**

— Eléments à démolir

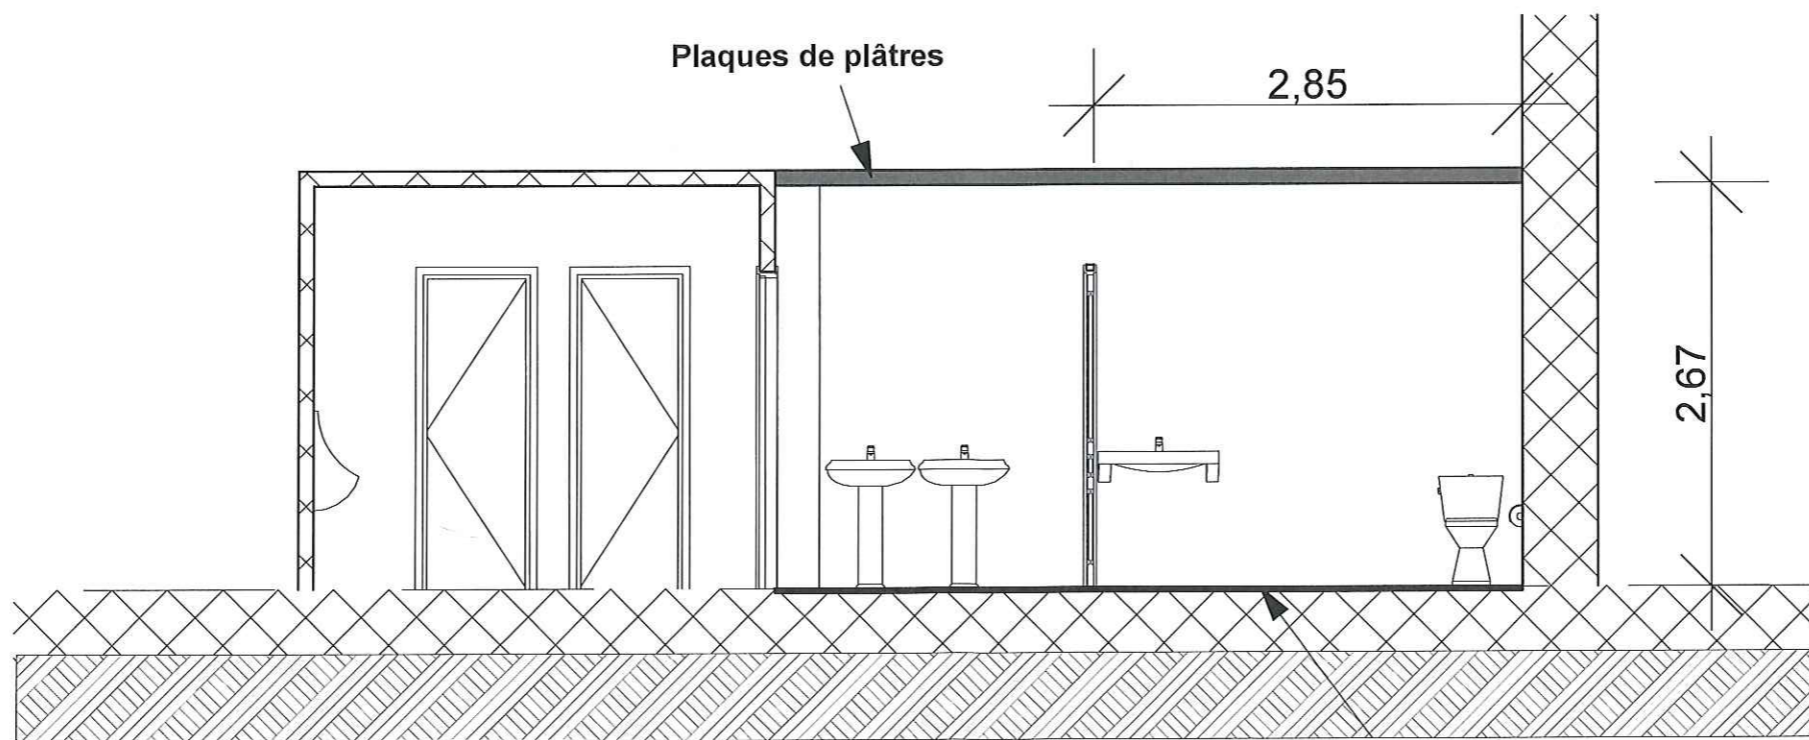

**PROJET**


Sol souple

Plaques de plâtres

**CINEMA**

**COUPE AA**  
Echelle: 1/50




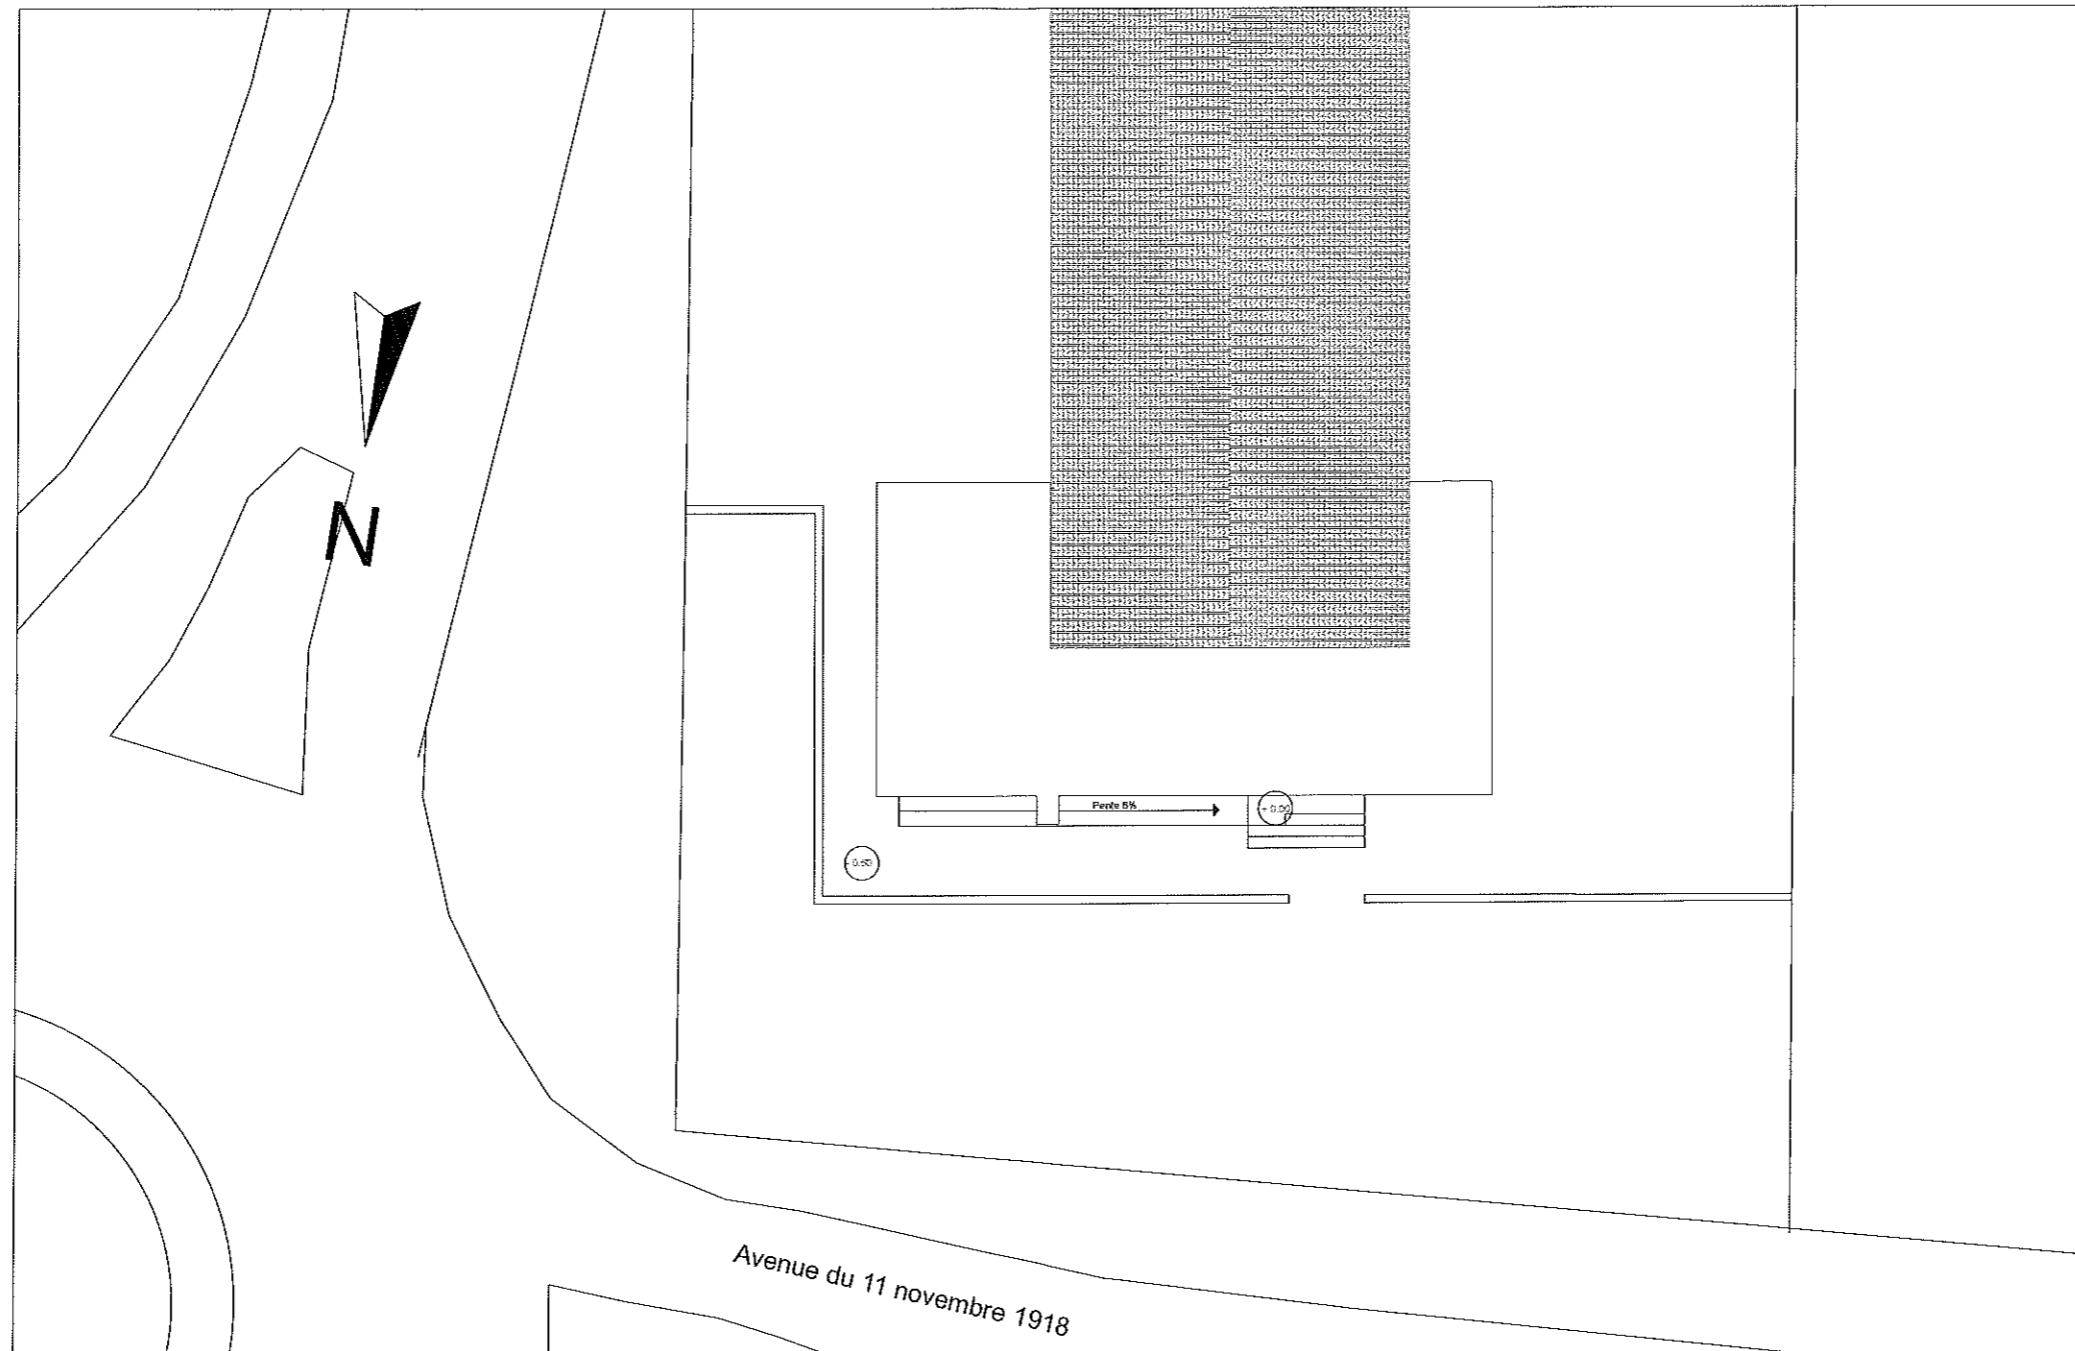


**GENDARMERIE**

**PLAN DE MASSE**

Echelle: 1/200

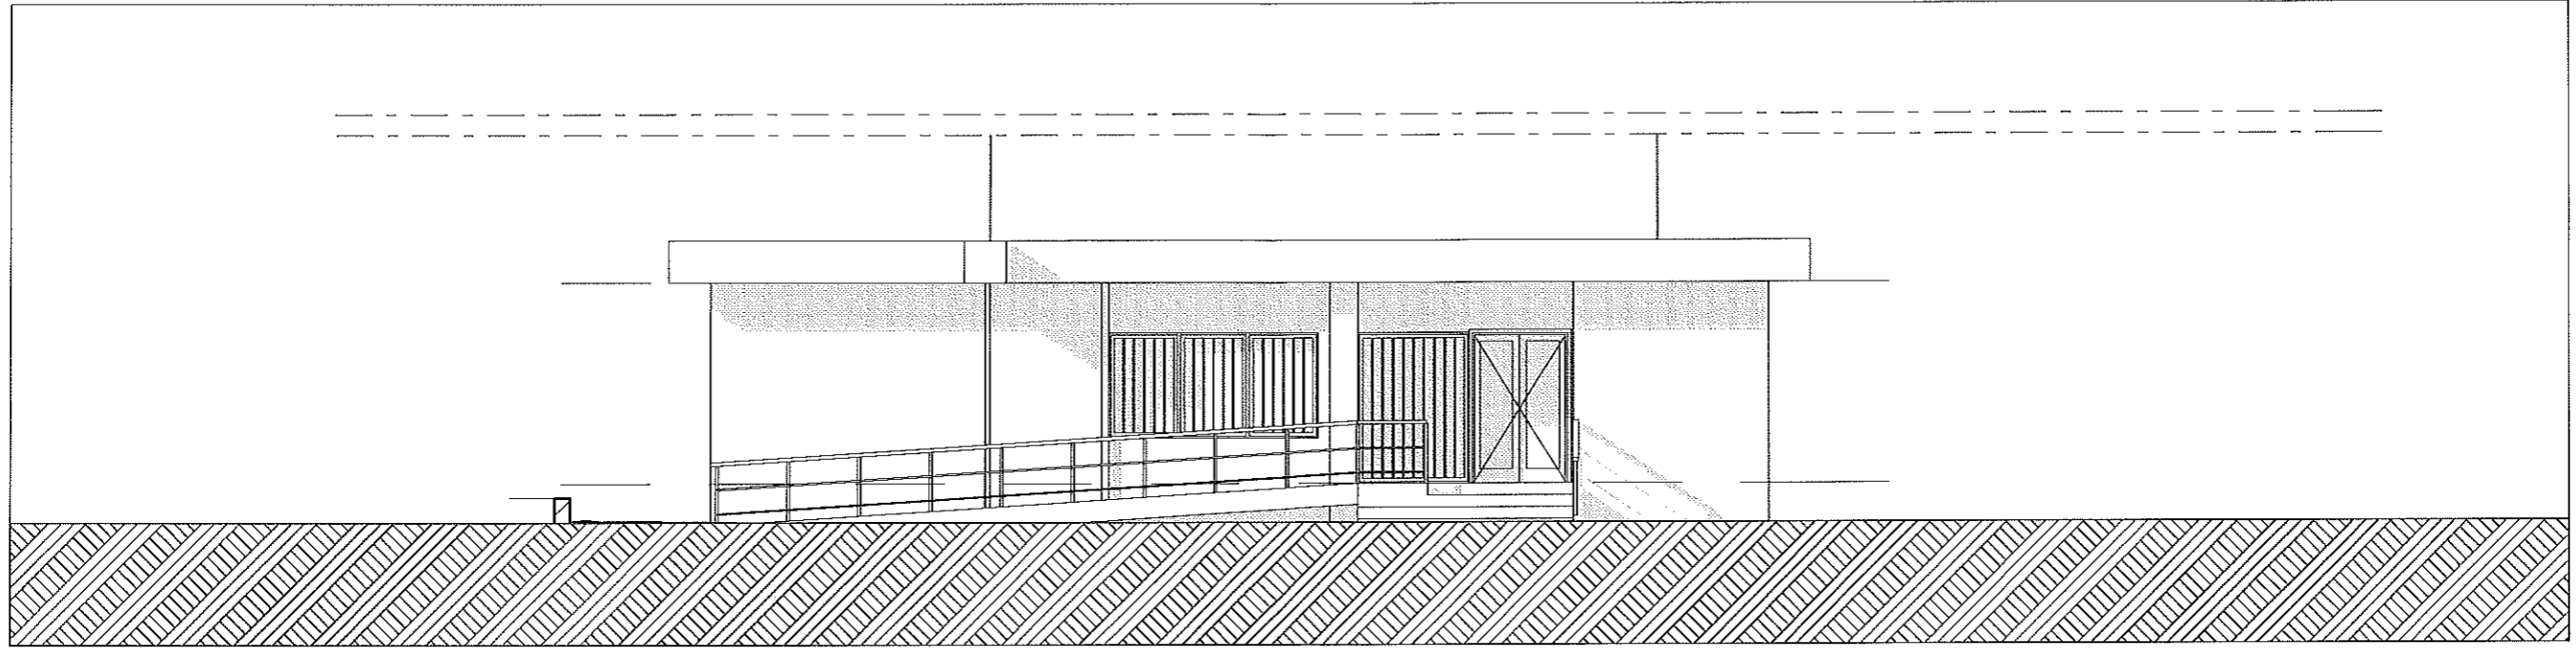


**ETAT DES LIEUX**

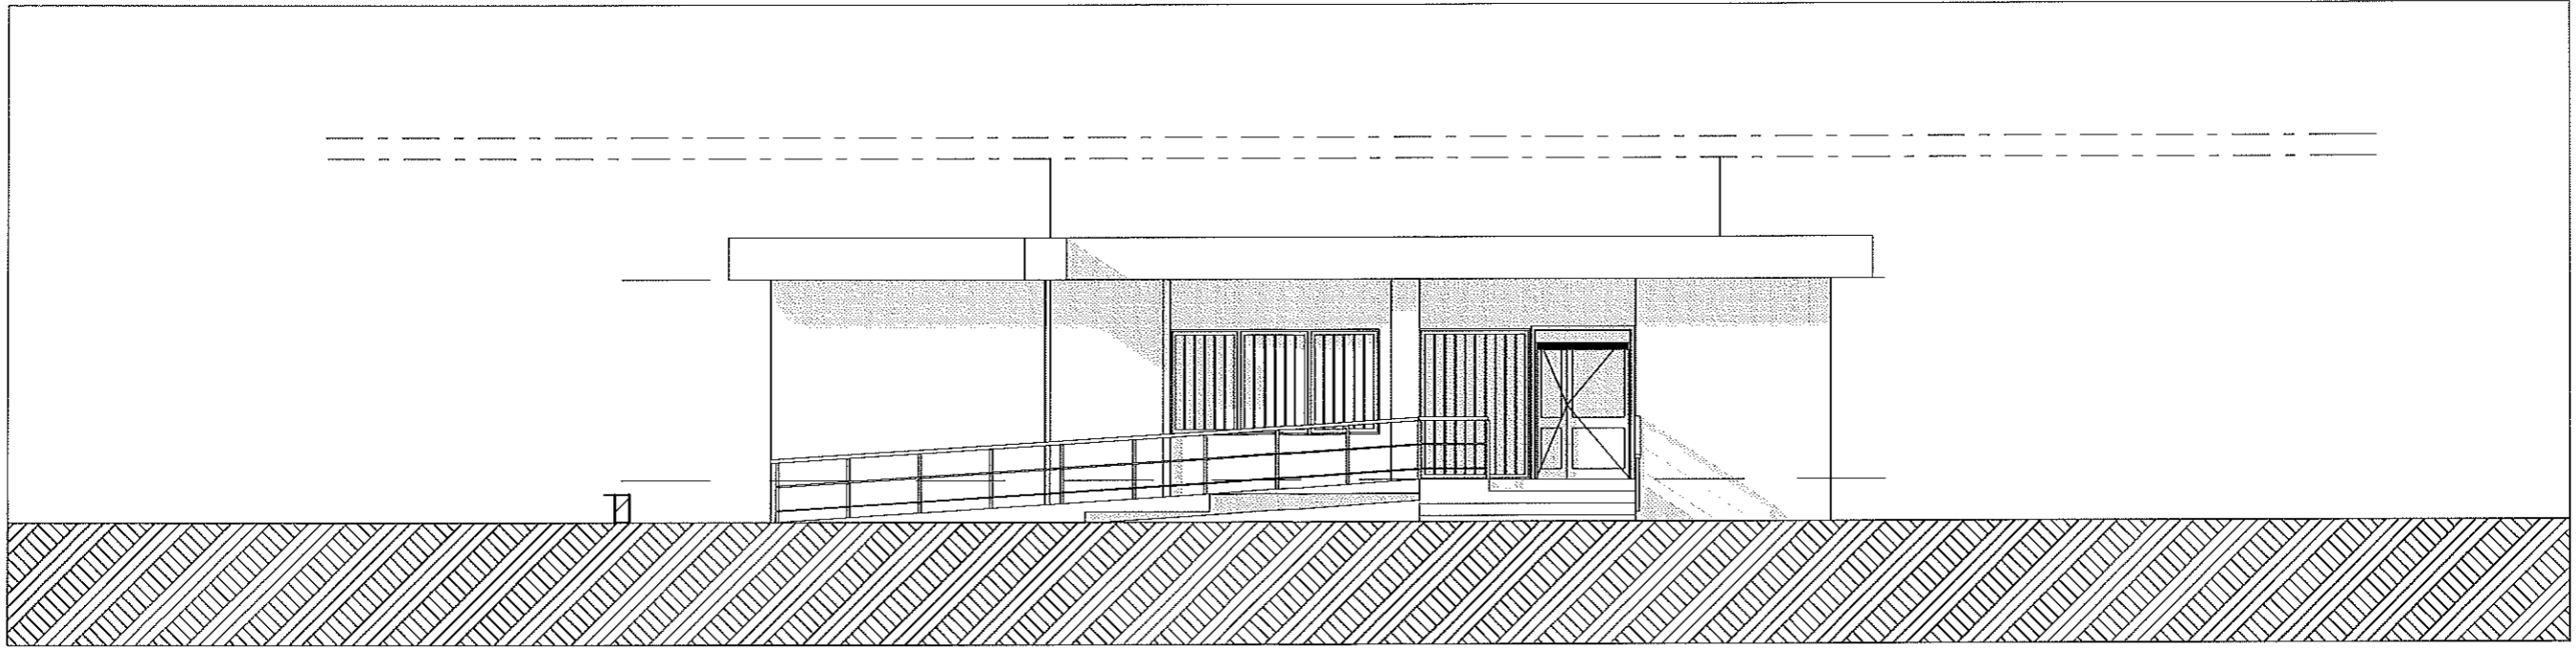

**PROJET**

**GENDARMERIE**


**FACADE NORD**  
Echelle: 1/100

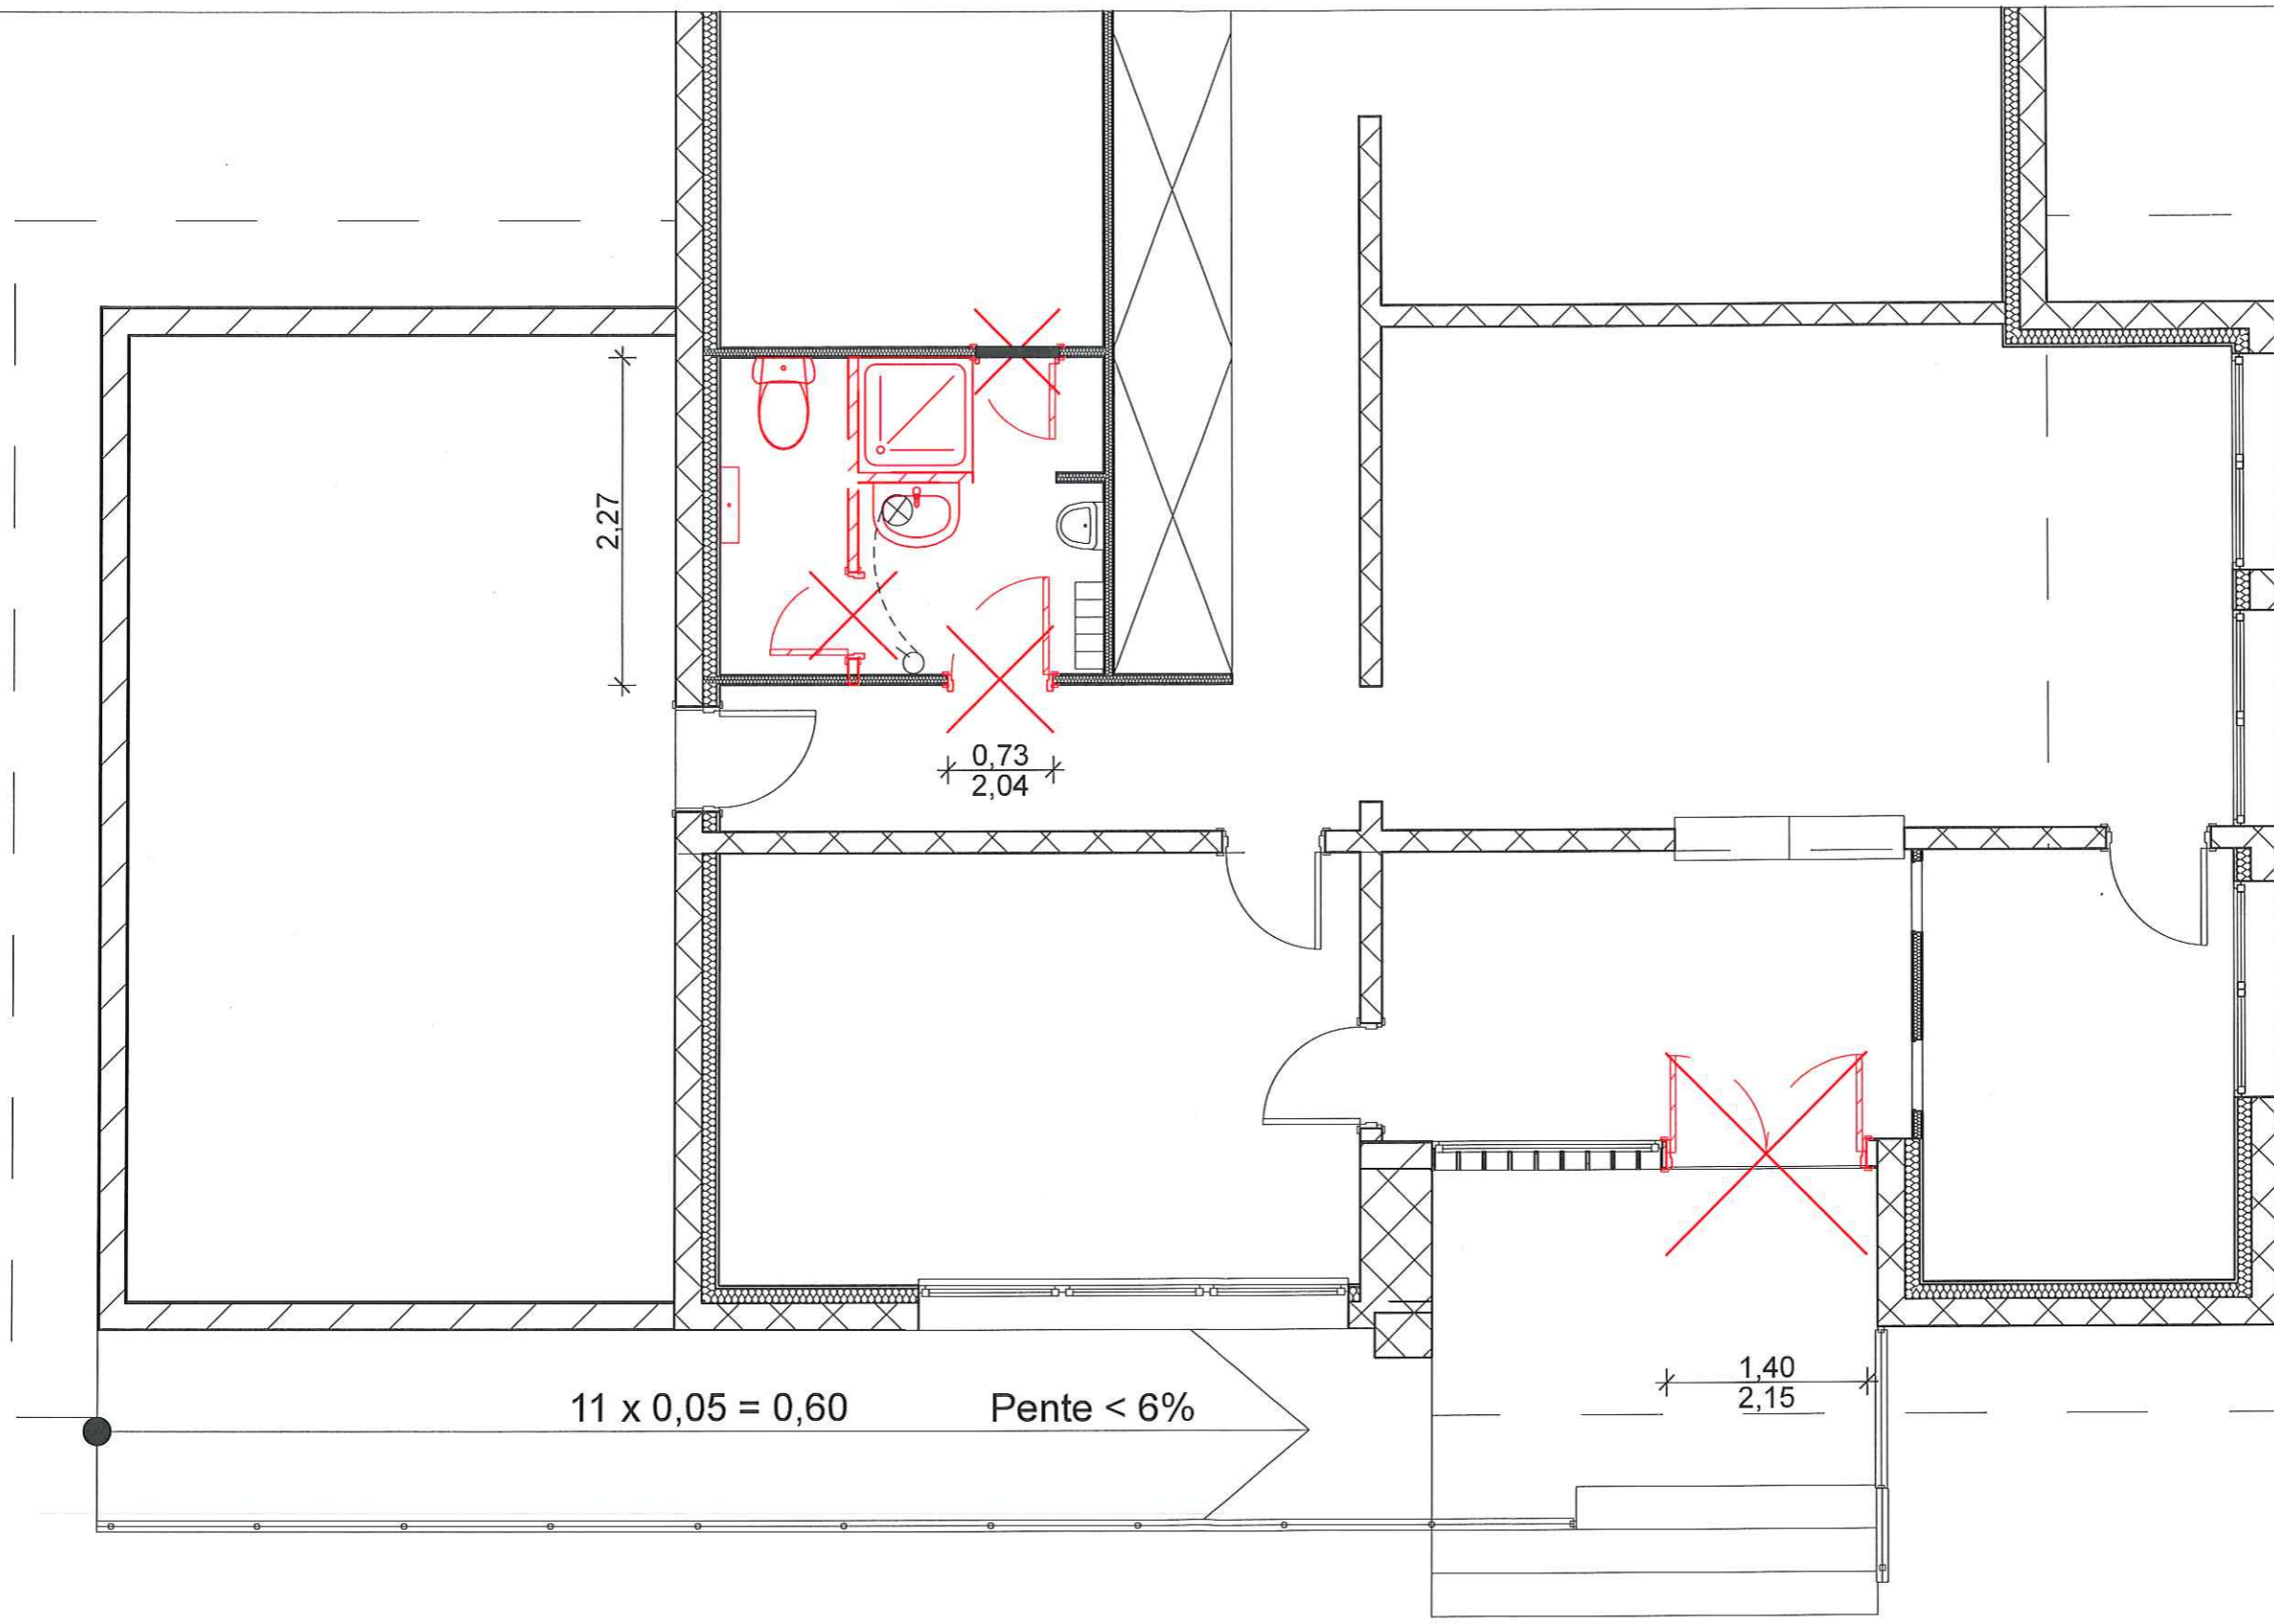

**ETAT DES LIEUX**

— Eléments à démolir

**GENDARMERIE**  
**PLAN DU REZ DE CHAUSSEE**  
 Echelle: 1/50

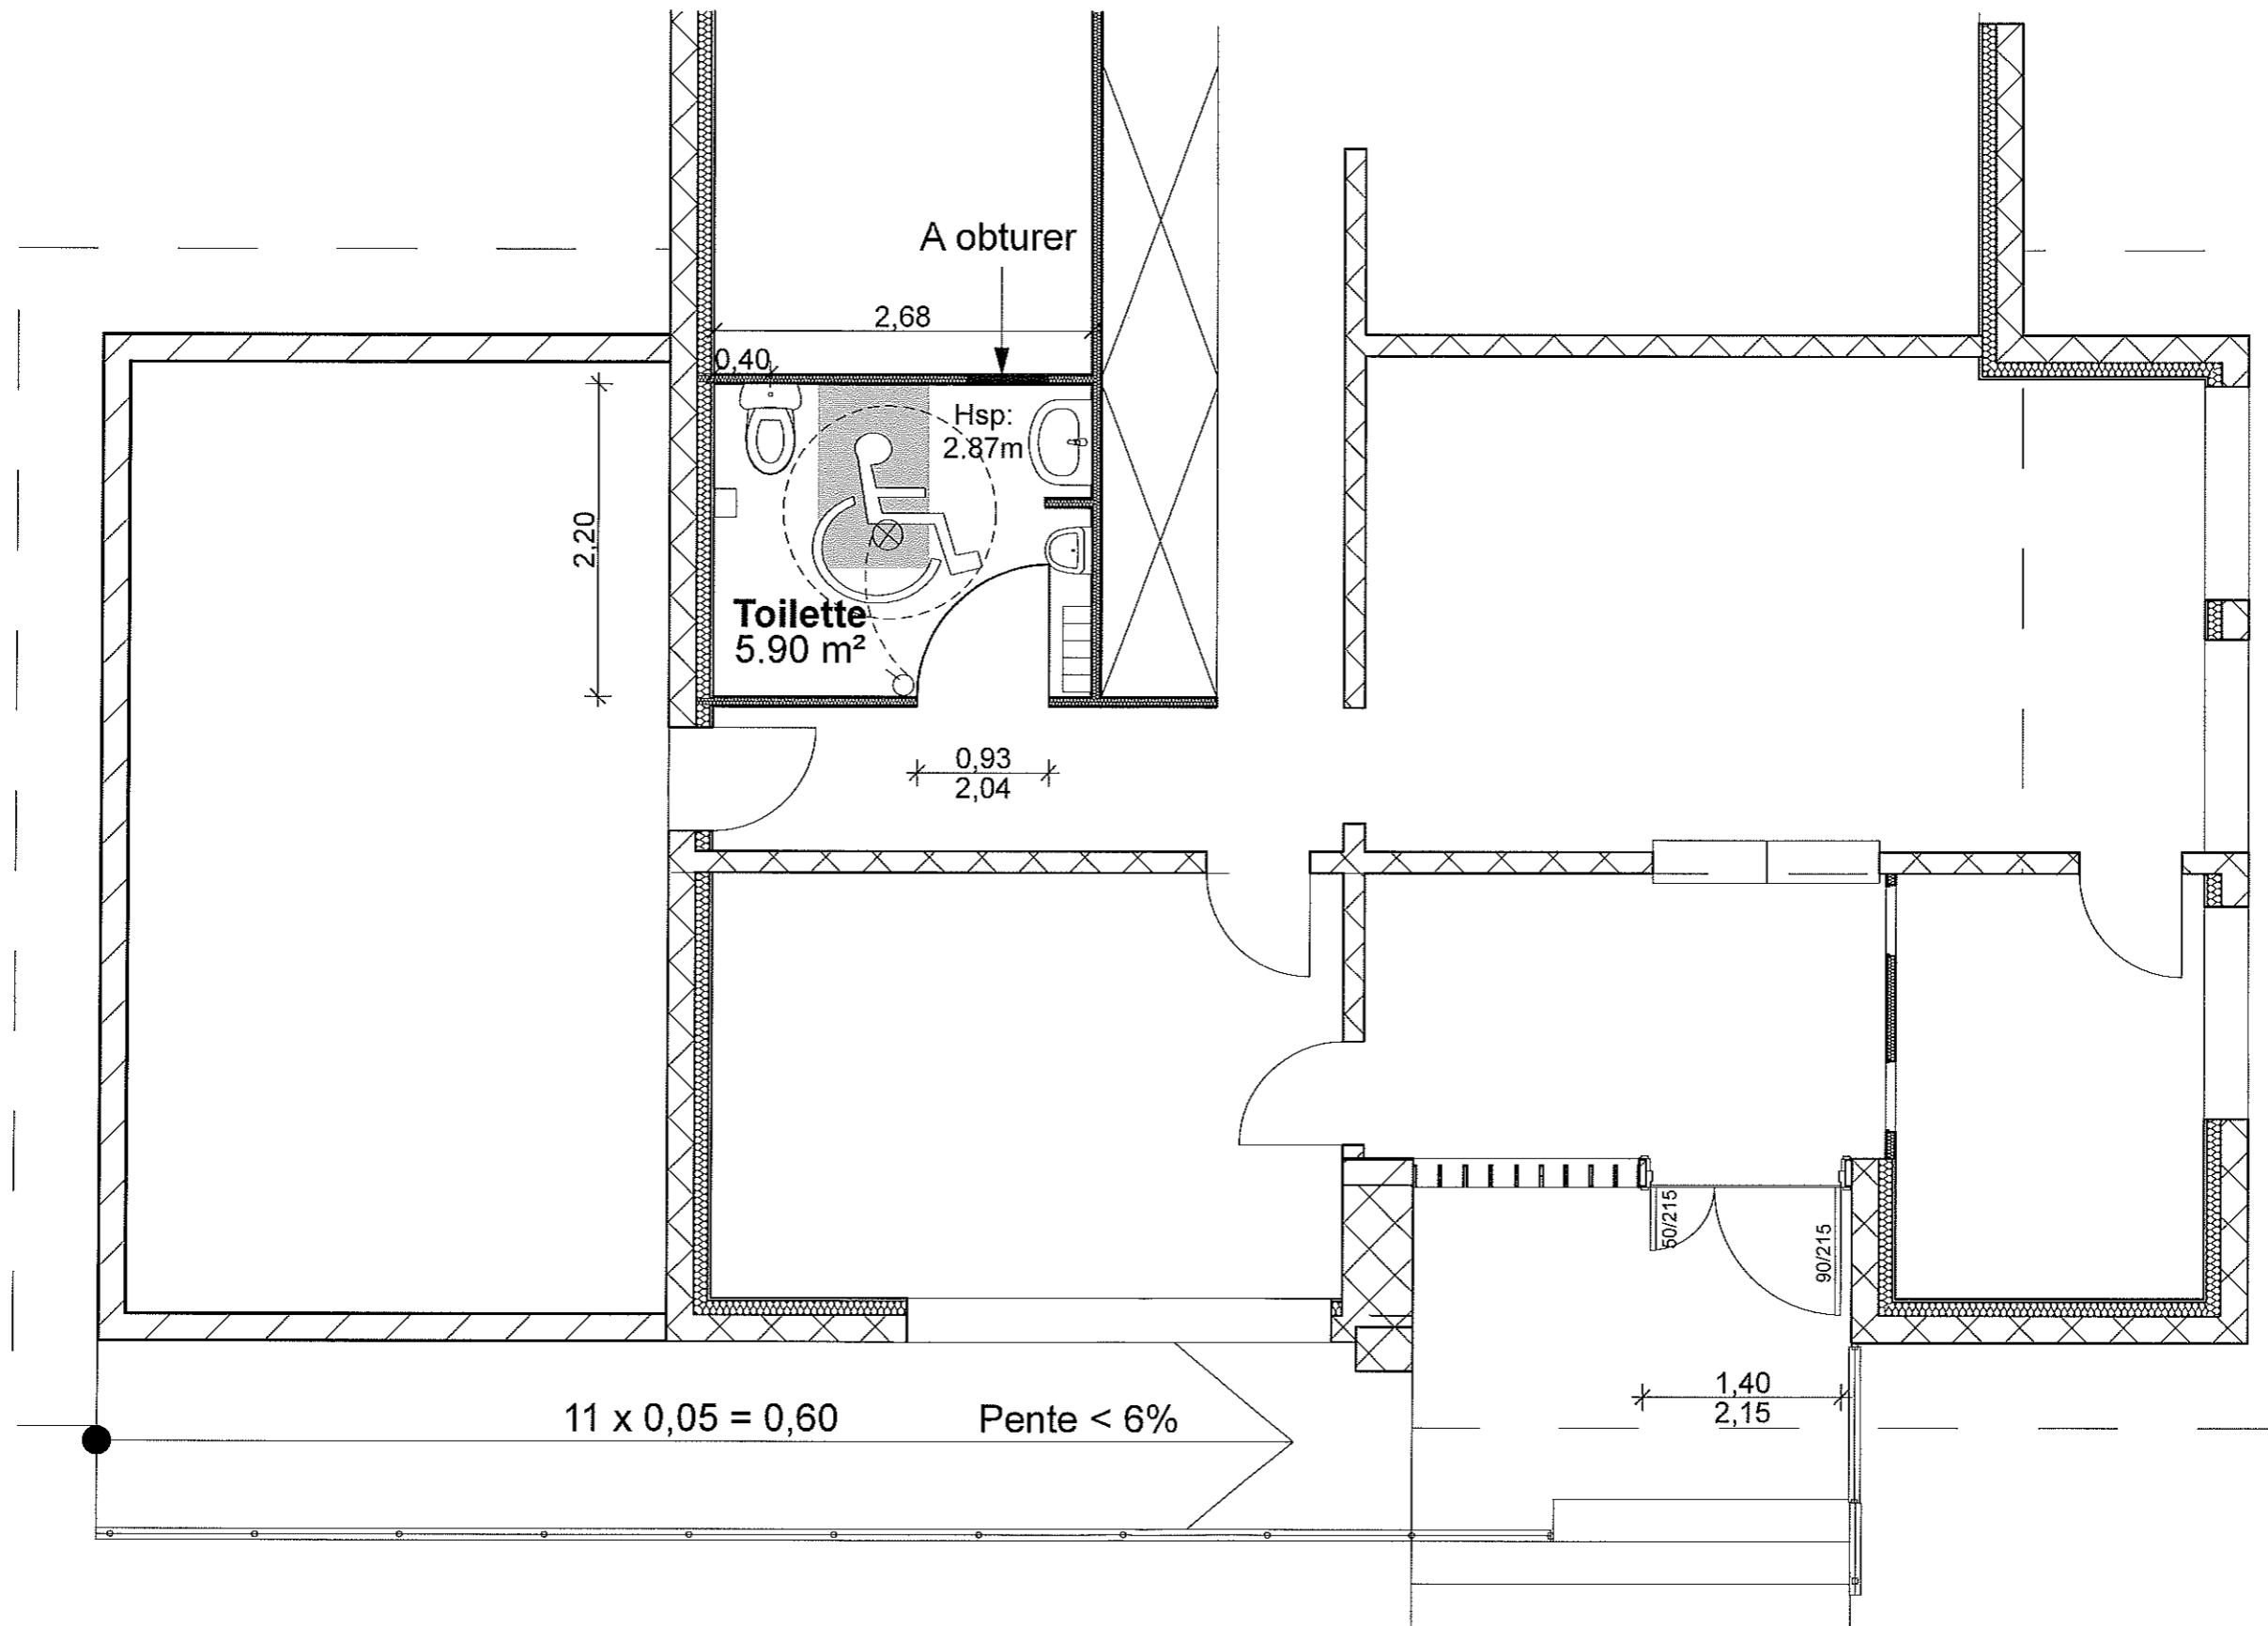

PROJET

GENDARMERIE  
 PLAN DU REZ DE CHAUSSEE  
 Echelle: 1/50