

COMMUNE DE ISLE EN DODON

**TRAVAUX D'ACCESSIBILITE AUX BATIMENTS COMMUNAUX :
CINEMA - GENDARMERIE - ASCENSEUR MAIRIE**

**DOSSIER DE CONSULTATION
D'ENTREPRISES**


Janvier	Plan de situation - Plan masse	
2017	Façades - Plans des niveaux - Coupes	

MAITRE D'OUVRAGE


Mairie de Isle en Dodon.
Place du Château
31230 ISLE EN DODON

MAITRE D'OEUVRE

Mr LAGUENS Bernard - Architecte D.P.L.G.
Lieu-dit-Cabouillet - 31430 - SENARENS
Tél. : 05.61.98.53.68 - Fax : 05.61.98.56.57

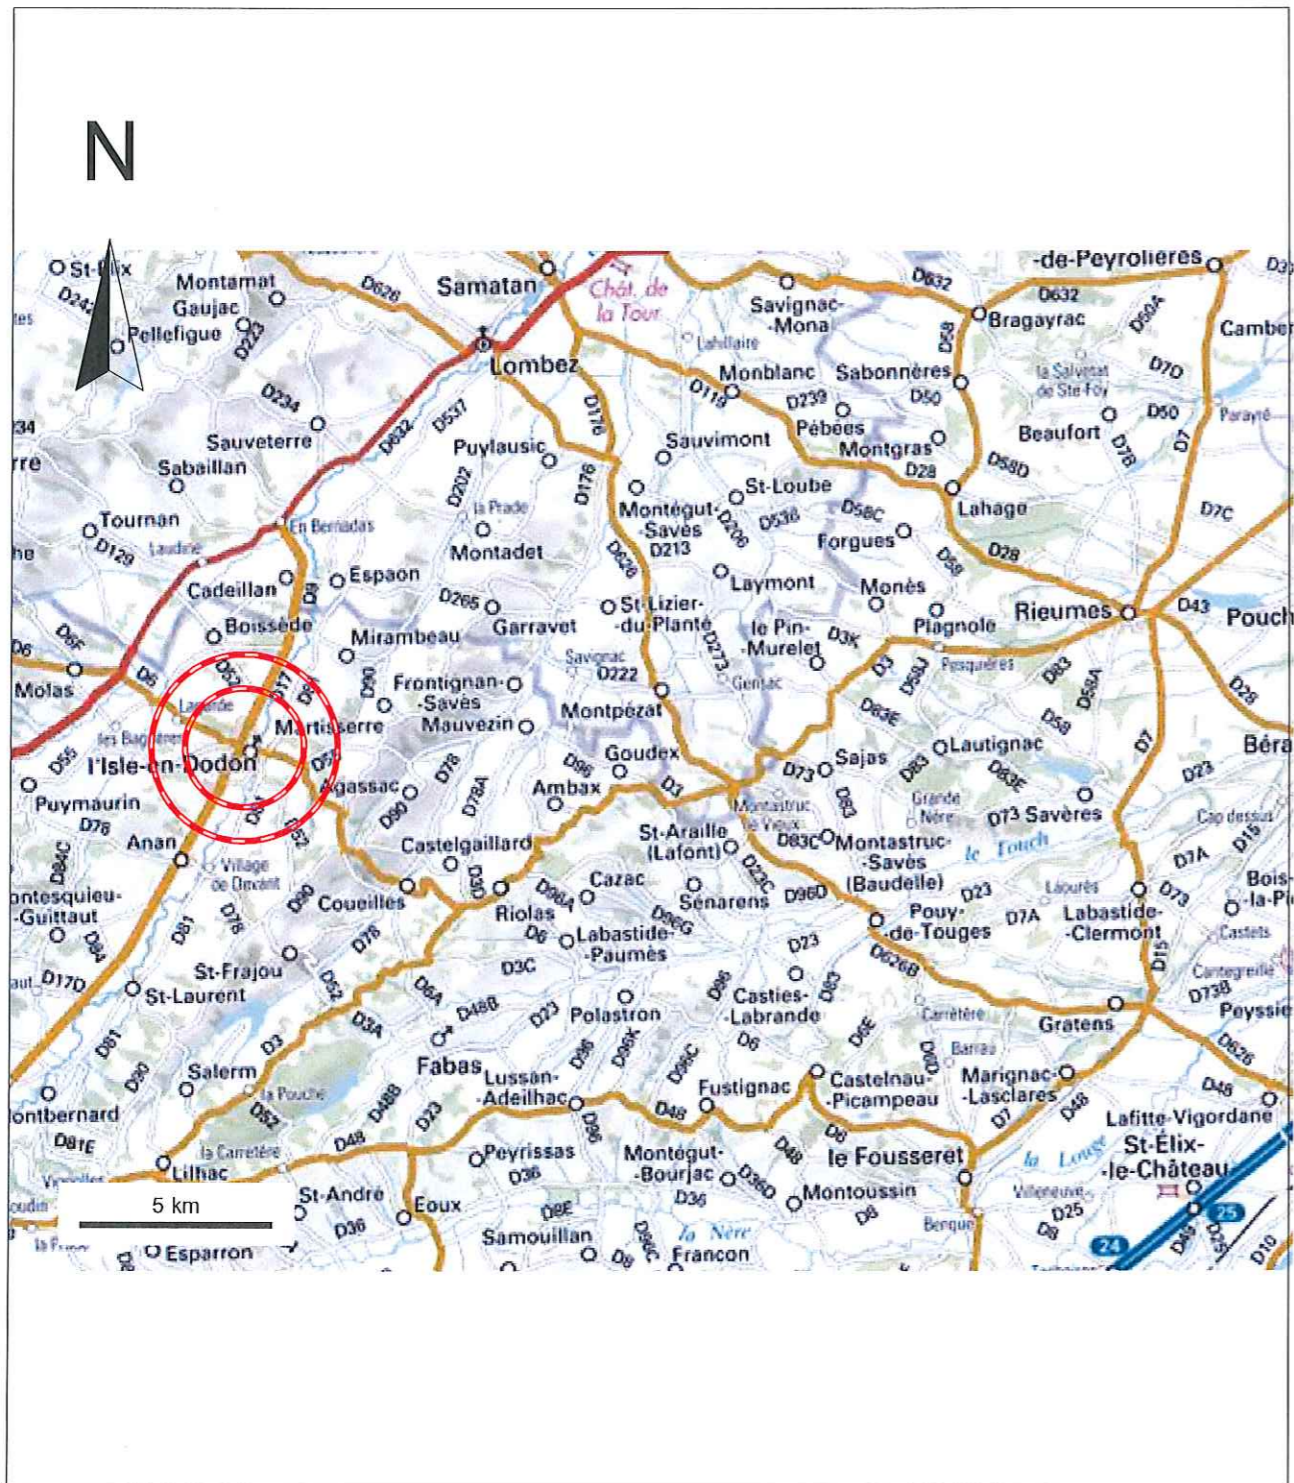


PLAN DE SITUATION

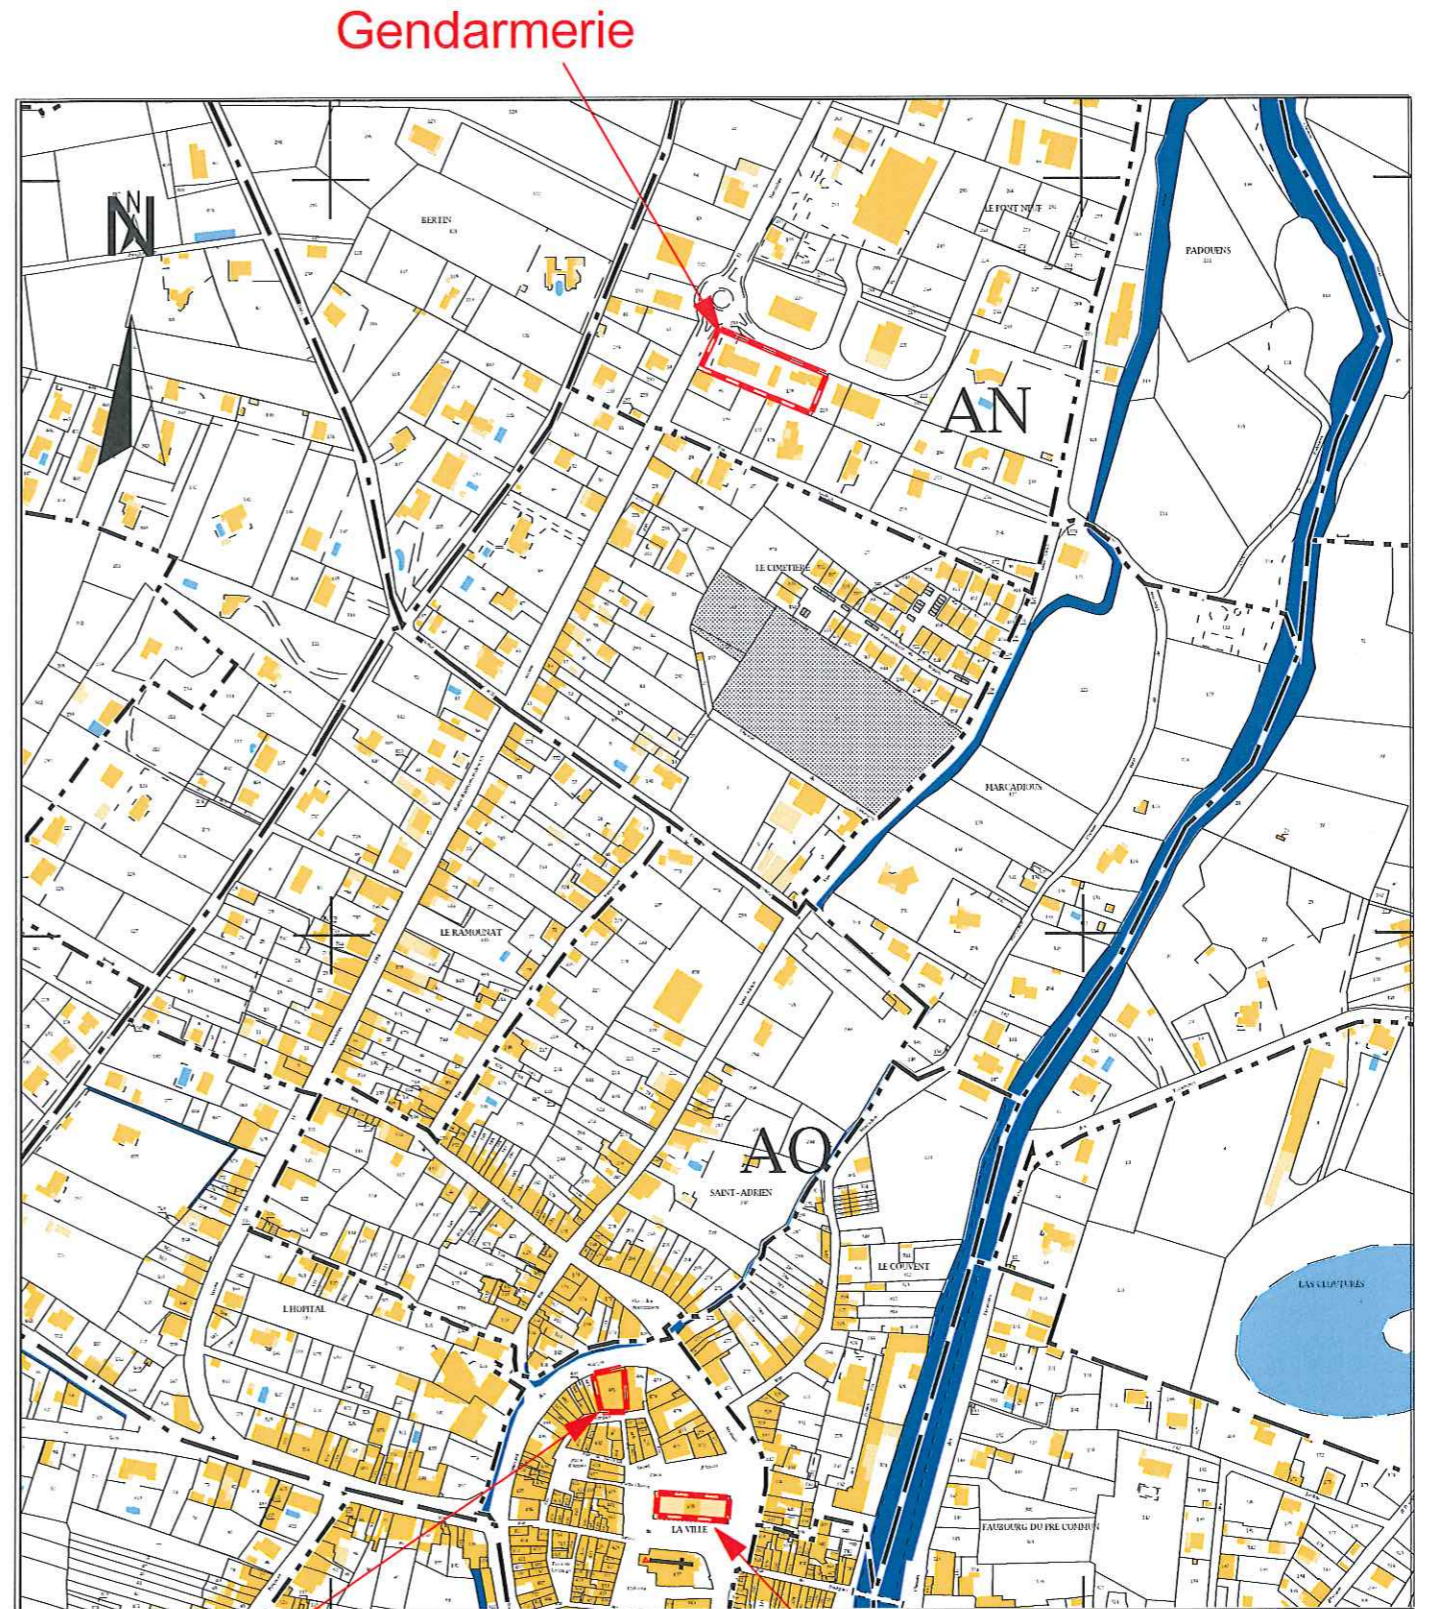

Cinéma

Mairie

CADASTRE Ech: 1/5000

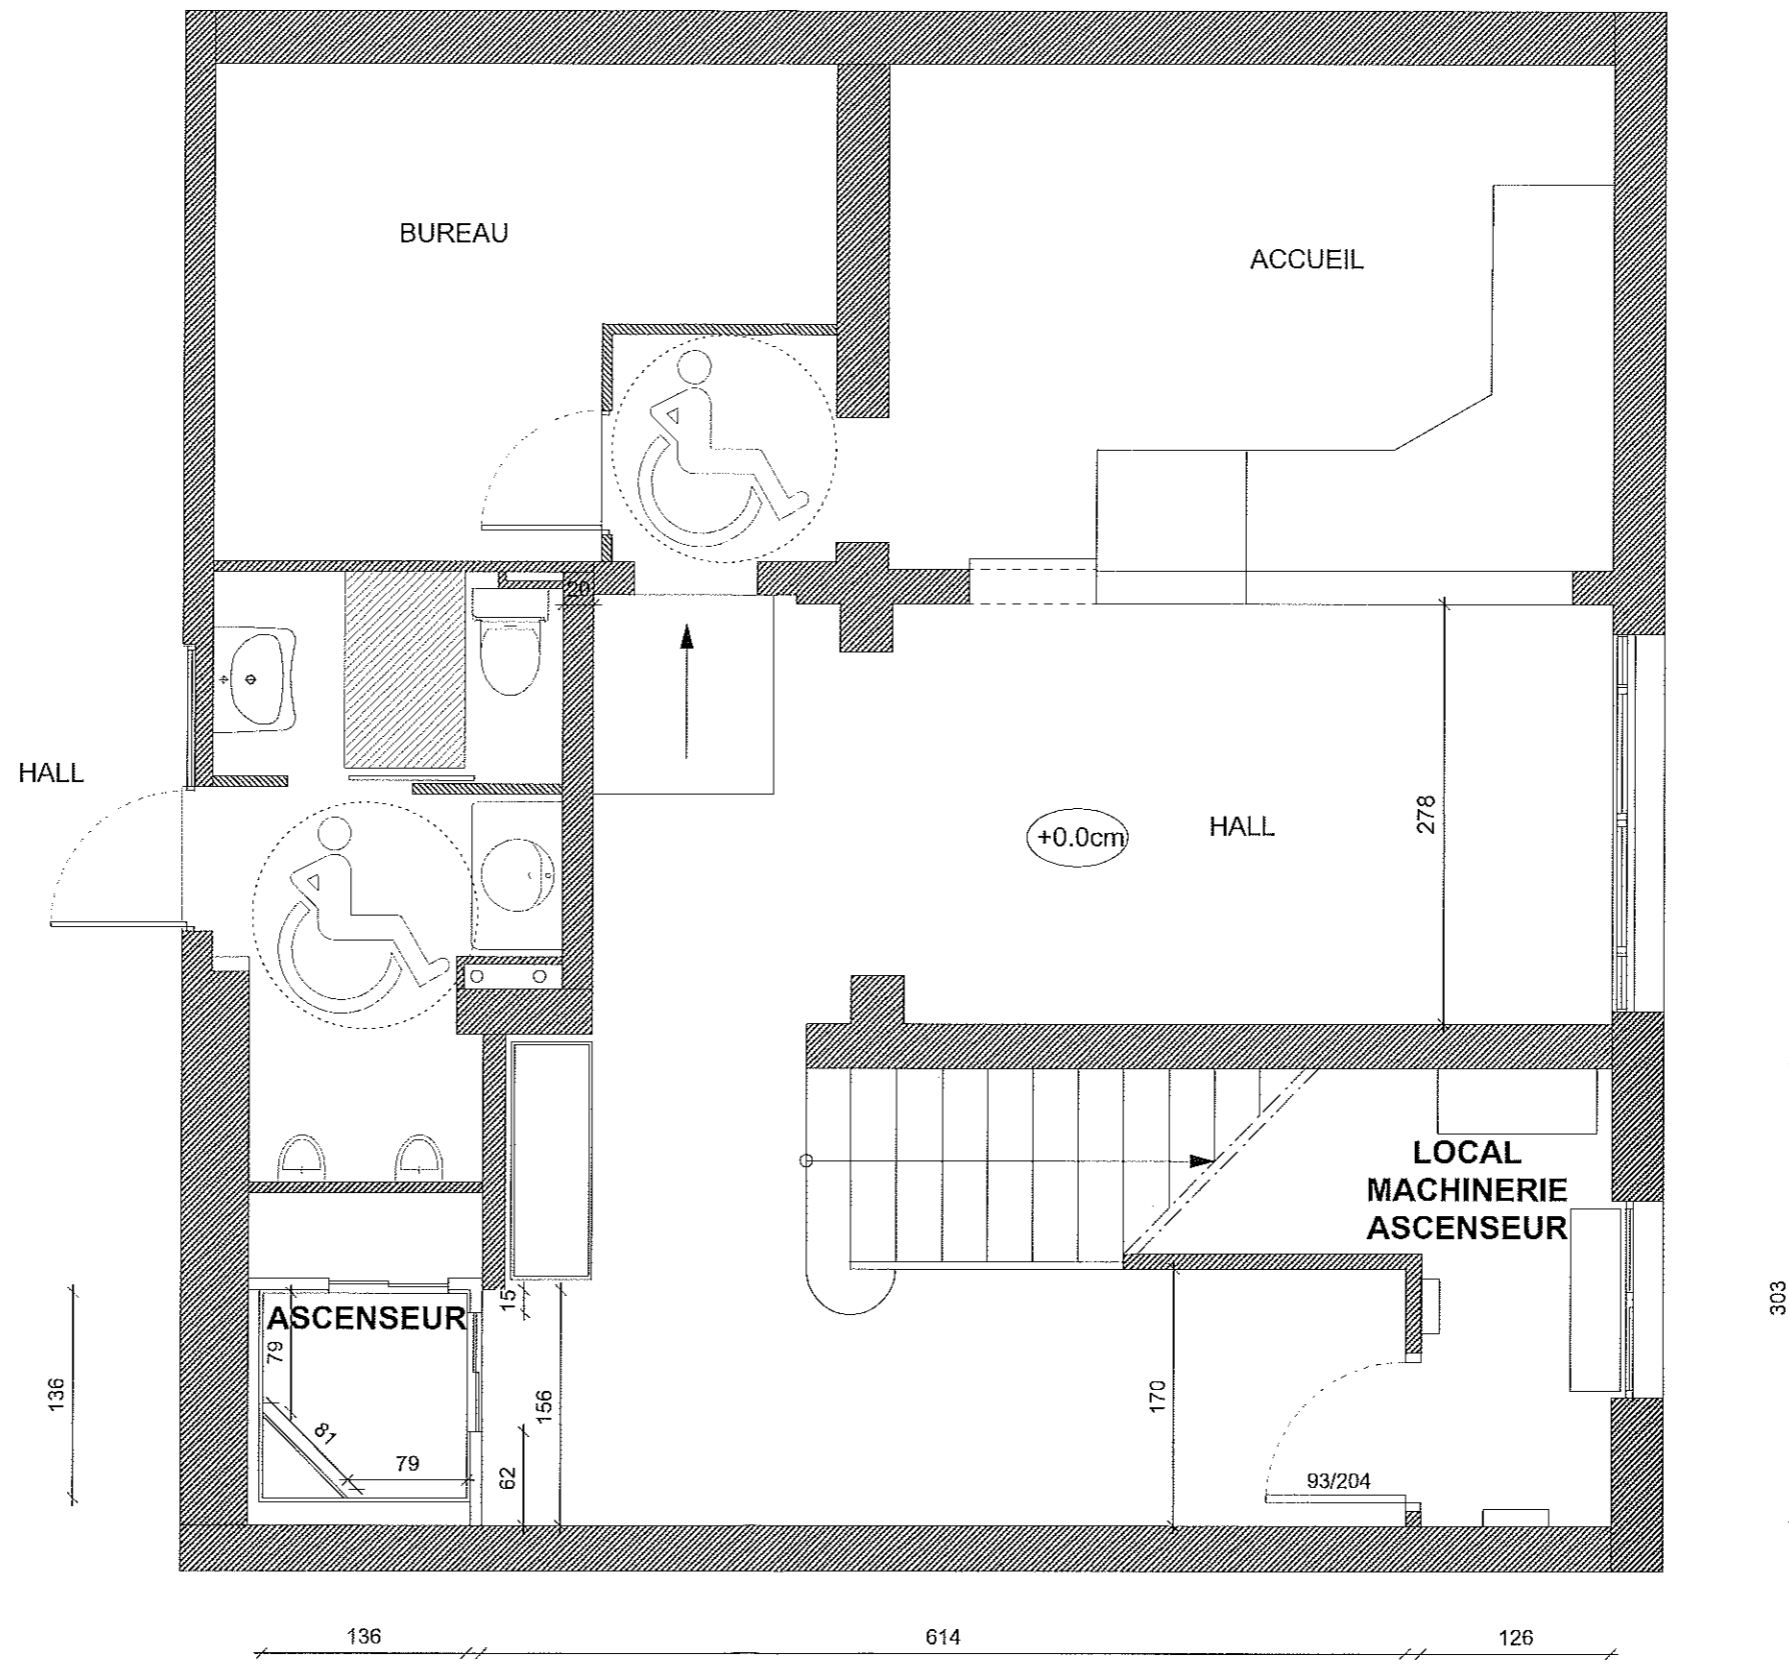

MISE EN CONFORMITE DE L'ASCENSEUR DE LA MAIRIE

01/2017

Mairie de L'Isle-en-Dodon
Place du Château
31230 L'ISLE EN DODON

Mr. LAGUENS Bernard - Architecte D.P.L.G.
Lieu-dit Cabouillet - 31430 - SENARENS
Tél. : 05.61.98.53.68 - Fax : 05.61.98.56.57

PLAN Rez-de-chaussée
Echelle. 1/50